

# MAPA DO CELÓW PROJEKTOWYCH

SKALA 1: 1000

Województwo: **dołnośląskie**

Powiat: **zgorzelecki**

Jedn. ewid.: **022506\_5, Węgliniec - obszar wiejski**

Obręb: **022506\_5.0001, CZERWONA WODA**

dz. 1621

SEKCJA 451.143.164

Id. zam. GK.6640.321.2021

Układ współrzędnych poziomych: 2000

Poziom odniesienia: Kronstadt

Zakres opracowania: 

Geodezja Waldemar Wrona  
ul. Łodziańska 45-47/16, 59 500 Łódź  
tel. 503 139 605  
NIP 955 2 3 09 37 REGON 0211 41307

Poświadczam, że niniejszy dokument został opracowany w wyniku prac geodezyjnych i kartograficznych, których rezultaty zawiera operat techniczny pozytywnie zweryfikowany. Jednocześnie informuję, że jestem świadomy odpowiedzialności karnej za złożenie fałszywego oświadczenia.	
Identyfikator zgłoszenia prac geodezyjnych	GK.6640.321.2021
Organ służby geodezyjnej, który otrzymał zgłoszenie	Starosta Zgorzelecki
Wykonawca prac geodezyjnych	Geodezja Waldemar Wrona
Nr oraz data sporządzenia dokumentu zawierającego wynik pozytywnie zweryfikacji	Protokół Weryfikacji nr 1
Imię i nazwisko oraz nr uprawnień zawodowych kierownika prac	(Sprawczy Kierownik) R. AWNIONY Nr uprawnień 8763 Starosta w Kobylnicki

Nr upr. 6763 Zakres 1,2

Mapa jest aktualna w treści naziennej i podziemnej w zakresie opracowania.

Mapa została wykonana bez ustalenia obciążeń służebnościami gruntowymi ujawnionymi w KW.

Nie wyklucza się istnienia w terenie innych,

nie wykazanych na niniejszej mapie urządzeń

podziemnych, które nie były zgłoszone do

inwentaryzacji lub o których brak jest informacji

w inwenturach branżowych.


Granice i numery działek naniesiono

z danych ewidencji gruntów.

Punkty osnowy geodezyjnej podlegają ochronie

-art. 48 ustawy Prawo Geodezyjne i Kartograficzne.

Aktualizację wykonał dnia 20.04.2021r.

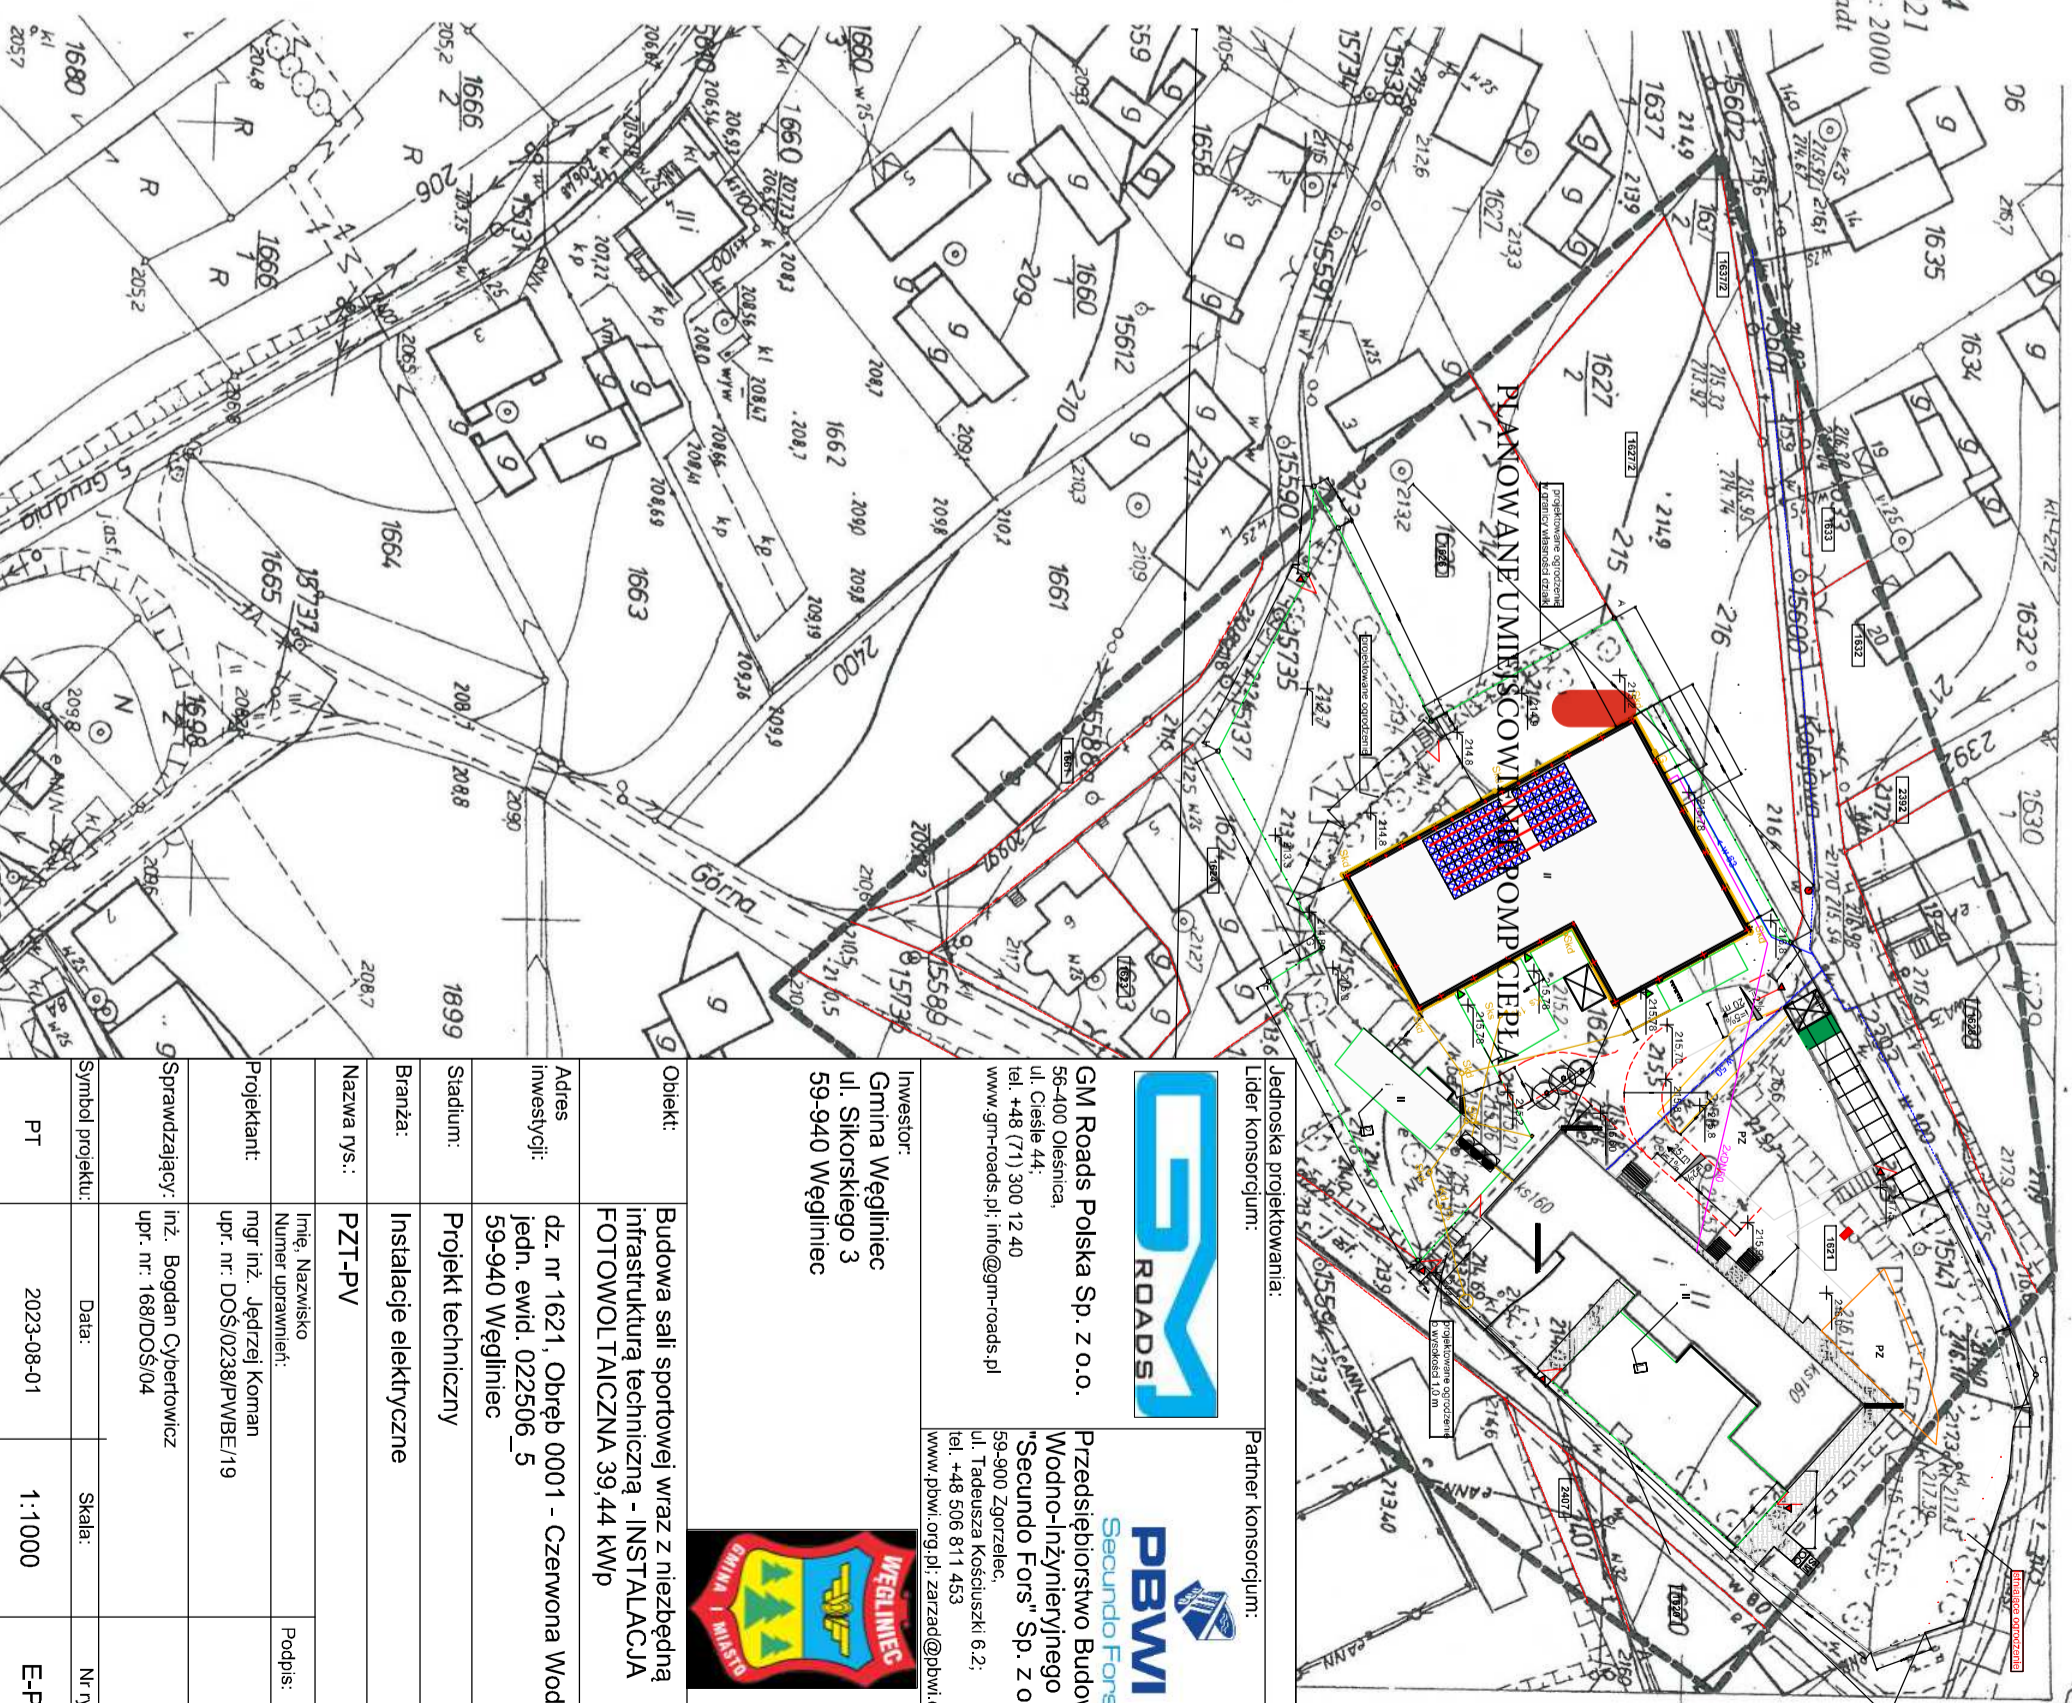

Jednostka projektowania:  
Lider konsorcjum:



**GM Roads Polska Sp. z o.o.**  
59-400 Olesnica,  
ul. Ciesle 44;  
tel. +48 (71) 300 12 40  
www.gm-roads.pl; info@gm-roads.pl

Partner konsorcjum:



**Przedsiębiorstwo Budowlicwa Wodno-Inżynieringowego 'Secundo Fors' Sp. z o.o.**  
59-900 Zgorzelec,  
ul. Tadeusza Kosciuszki 6.2;  
tel. +48 506 811 453  
www.pbwi.org.pl; zarzad@pbwi.org.pl

Investor:  
Gmina Węgliniec  
ul. Sikorskiego 3  
59-940 Węgliniec



Objekt:  
Budowa sali sportowej wraz z niezbędną infrastrukturą techniczną - INSTALACJA FOTOWOLTAICZNA 39,44 kWp

Adres inwestycji:  
dz. nr 1621, Obręb 0001 - Czerwona Woda, jedn. ewid. 022506\_5 59-940 Węgliniec

Stadium:  
Projekt techniczny

Branża:  
Instalacje elektryczne

Nazwa rys.:  
PZT-PV

Imię, Nazwisko  
Numer uprawnień:  
mgr inż. Jędrzej Komarn  
upr. nr: DOS/0238/PWBE/19

Projektant:

Sprawdzający:  
inż. Bogdan Cybertowicz  
upr. nr: 168/DOS/04

Symbol projektu:  
PT

Data:  
2023-08-01

Skala:  
1:1000

Nr rys.:  
E-PV/1