


1 Rzut pokoju socjalnego na piętze 3- stan istniejący
1 : 50

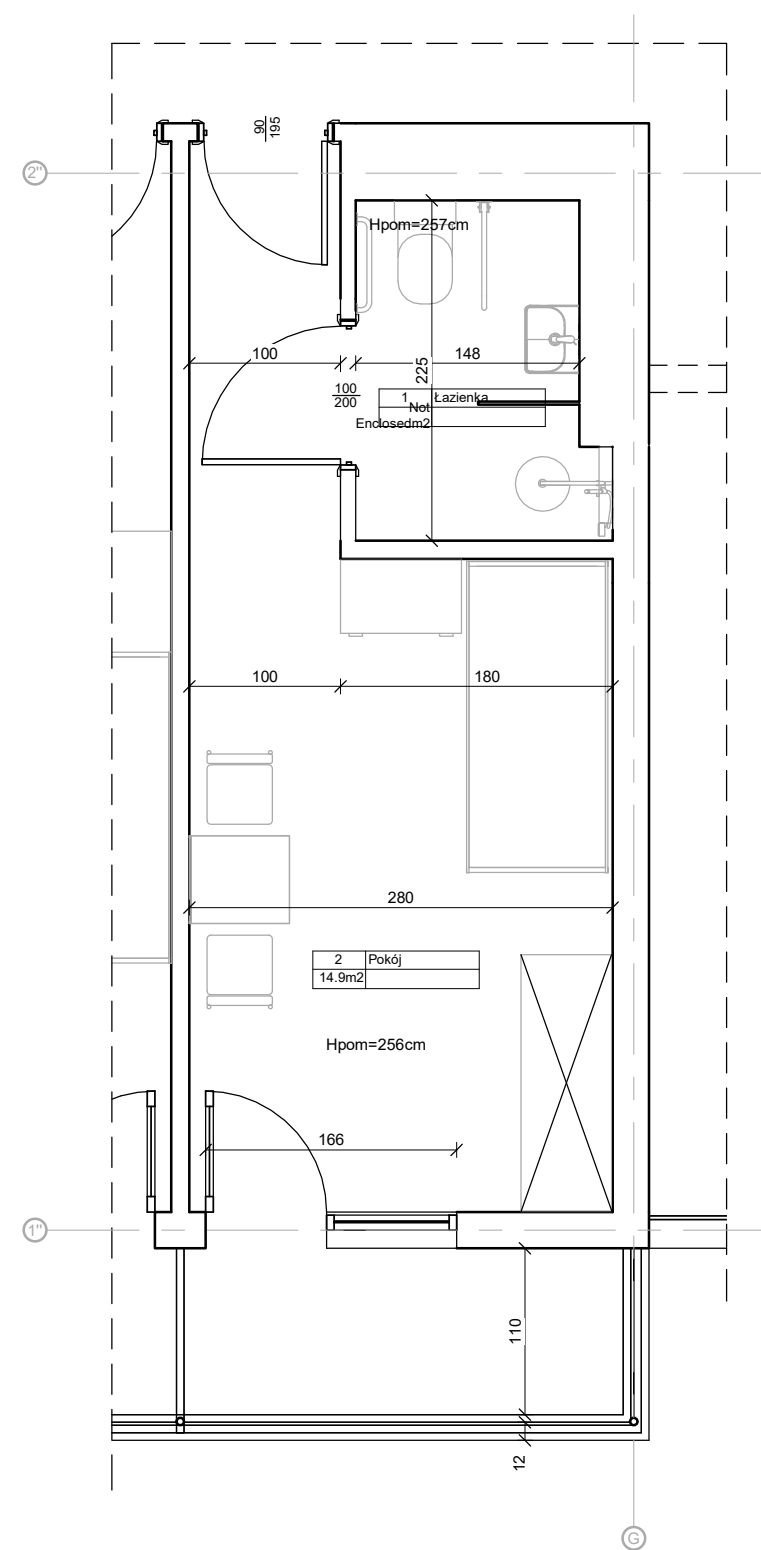

2 Rzut pokoju na piętze 3- stan projektowany
1 : 50