


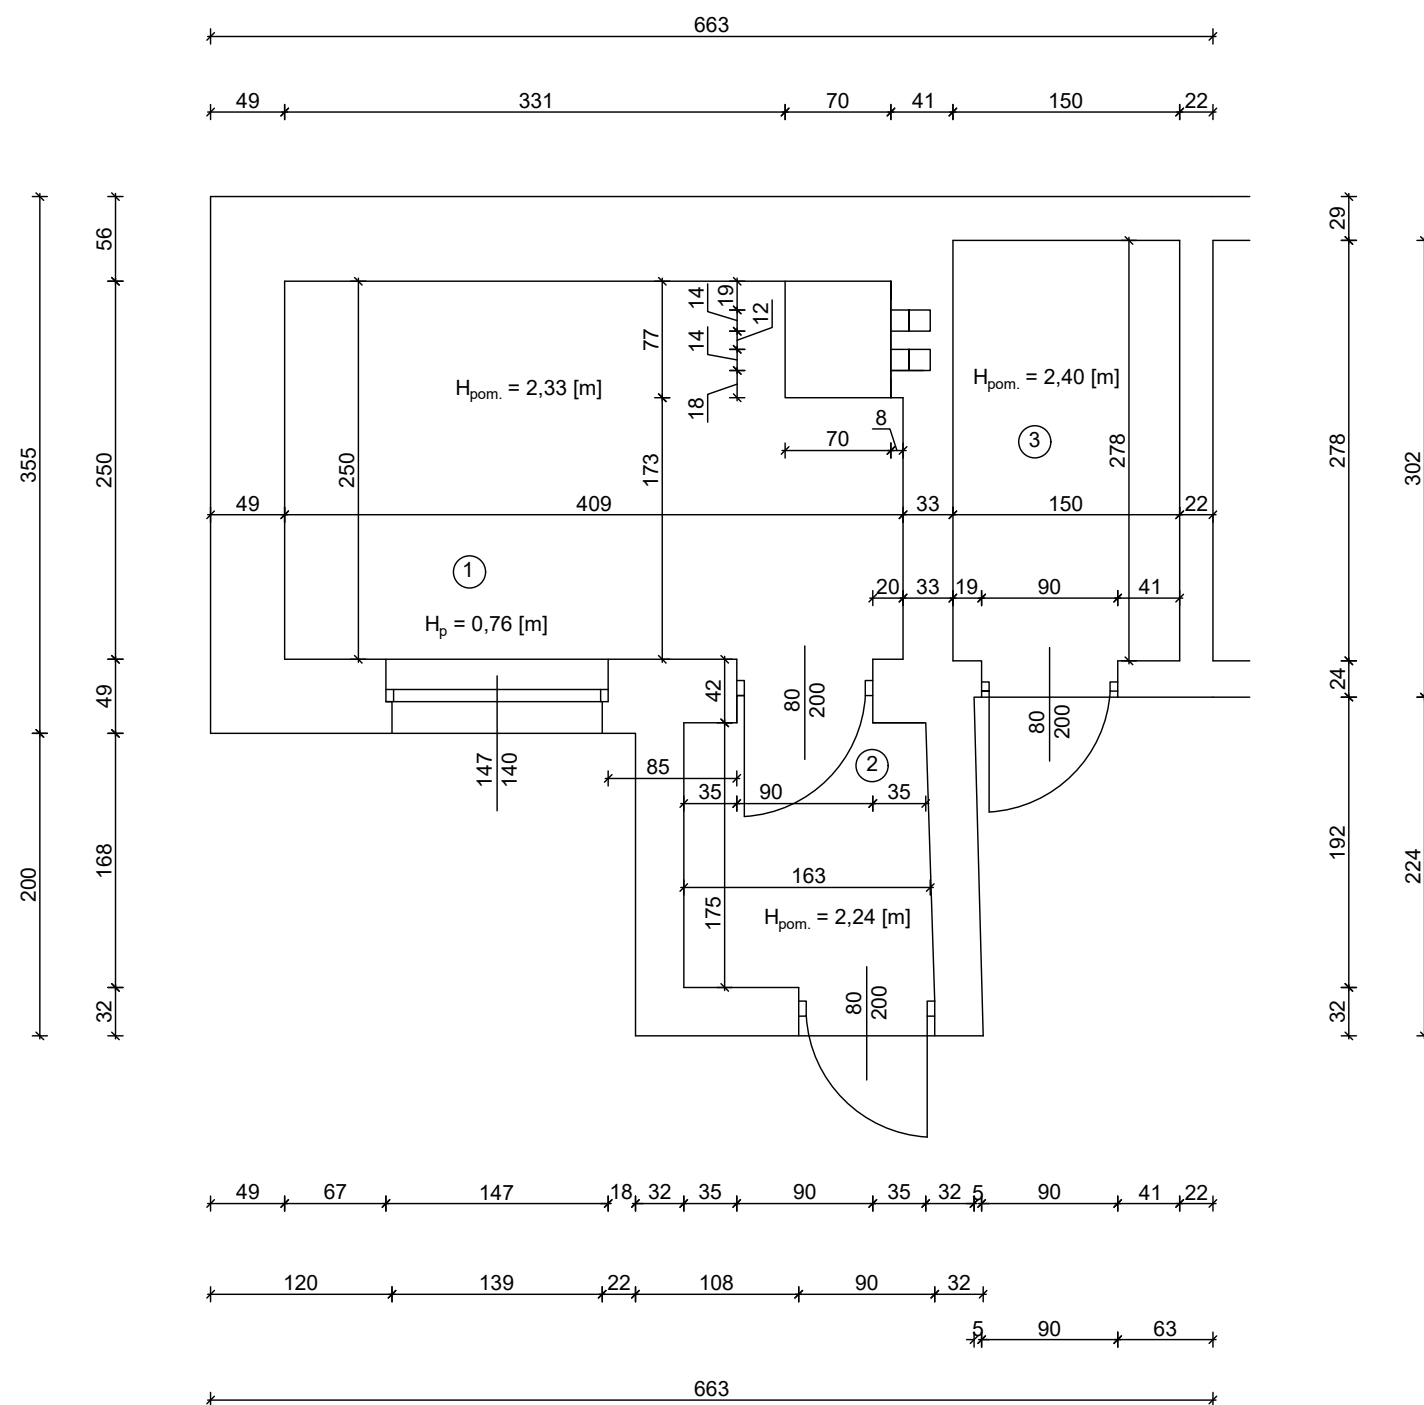

NR	NAZWA	POSADZKA	m ²
1	Pom. dzienne		10,29
2	Wiatrołap		3,09
3	Pom. gosp.		4,30
RAZEM			17,68

Wycinek rzutu parteru - stan istniejący		
Obiekt:	Lokal mieszkalny przy ul. 1 Maja 19a, 29-100 Włoszczowa, nr ewd. działki: 3746/2	
RYS. NR 2	Wykonała: Elżbieta Góral	Sprawdził: Sławomir Góral Nr ewid. upr. KL-96/93
	Data : marzec 2025 r.	Skala: 1 : 50