


RZUT KRAT POMOSTOWYCH
1:200

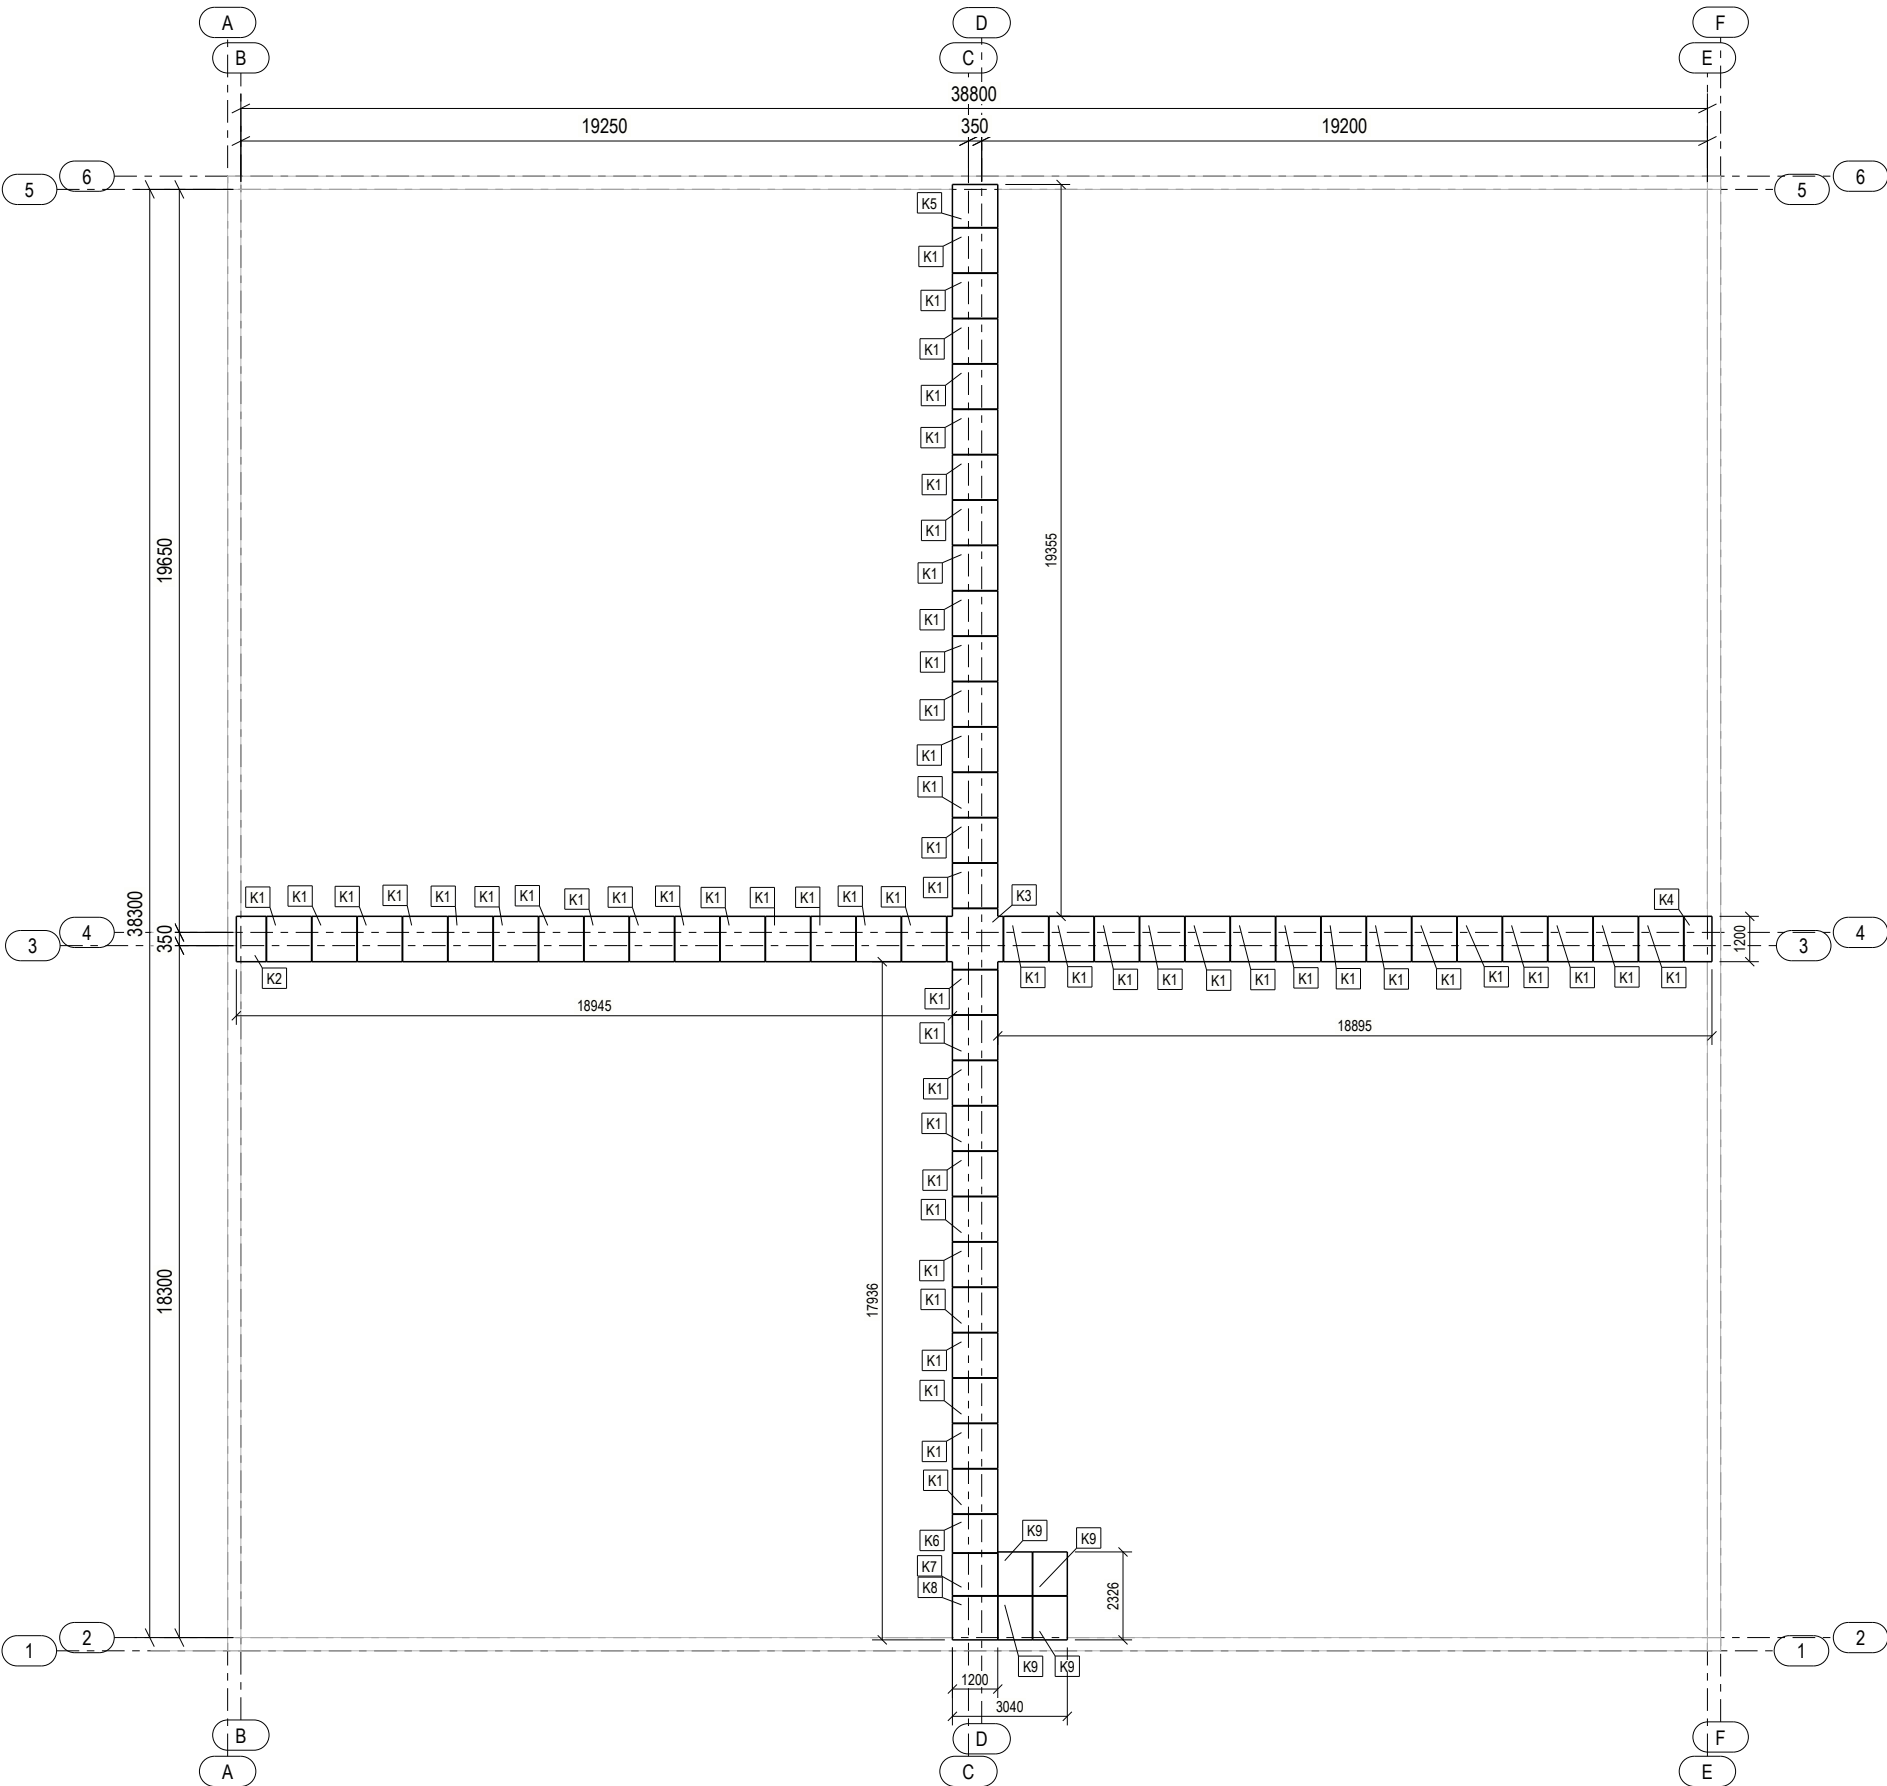

Nr rewizji			Data rewizji			Opis rewizji		
			Inwestor / Investor					
			Nazwa projektu / Project name Rozbudowa Zakładu Zagospodarowania i Unieszkodliwiania Odpadów innych niż niebezpieczne i obojętne. Zakres pomostów technicznych zbiorników żelbetowych.					
			Adres / Address Dylów 'A', gmina Pajęczno, dz. nr ew. 15, 16, 17, 18, 19, 20, 21, 22, 23, 24, 25, obręb Dylów A					
Typ projektu / Project type PROJEKT WYKONAWCZY			Typ rysunku / Drawing type RYSUNEK ZŁOŻENIOWY			Data / Date 06.05.2024		
Projektował / Designed by mgr inż. MICHAŁ BOGACKI			Uprawnienia nr: LOD/2257/POOK/13			Podpis / Signature		
Sprawdził / Checked by			Uprawnienia nr:			Podpis / Signature		
Opracował / Prepared by						Podpis / Signature		
Nazwa rysunku / Drawing name RZUT KRAT POMOSTOWYCH			<div>2</div>					
Prawa autorskie zastrzeżone - Kopiowanie bez pisemnej zgody autora zabronione								