



PRZĘKRÓJ B-B

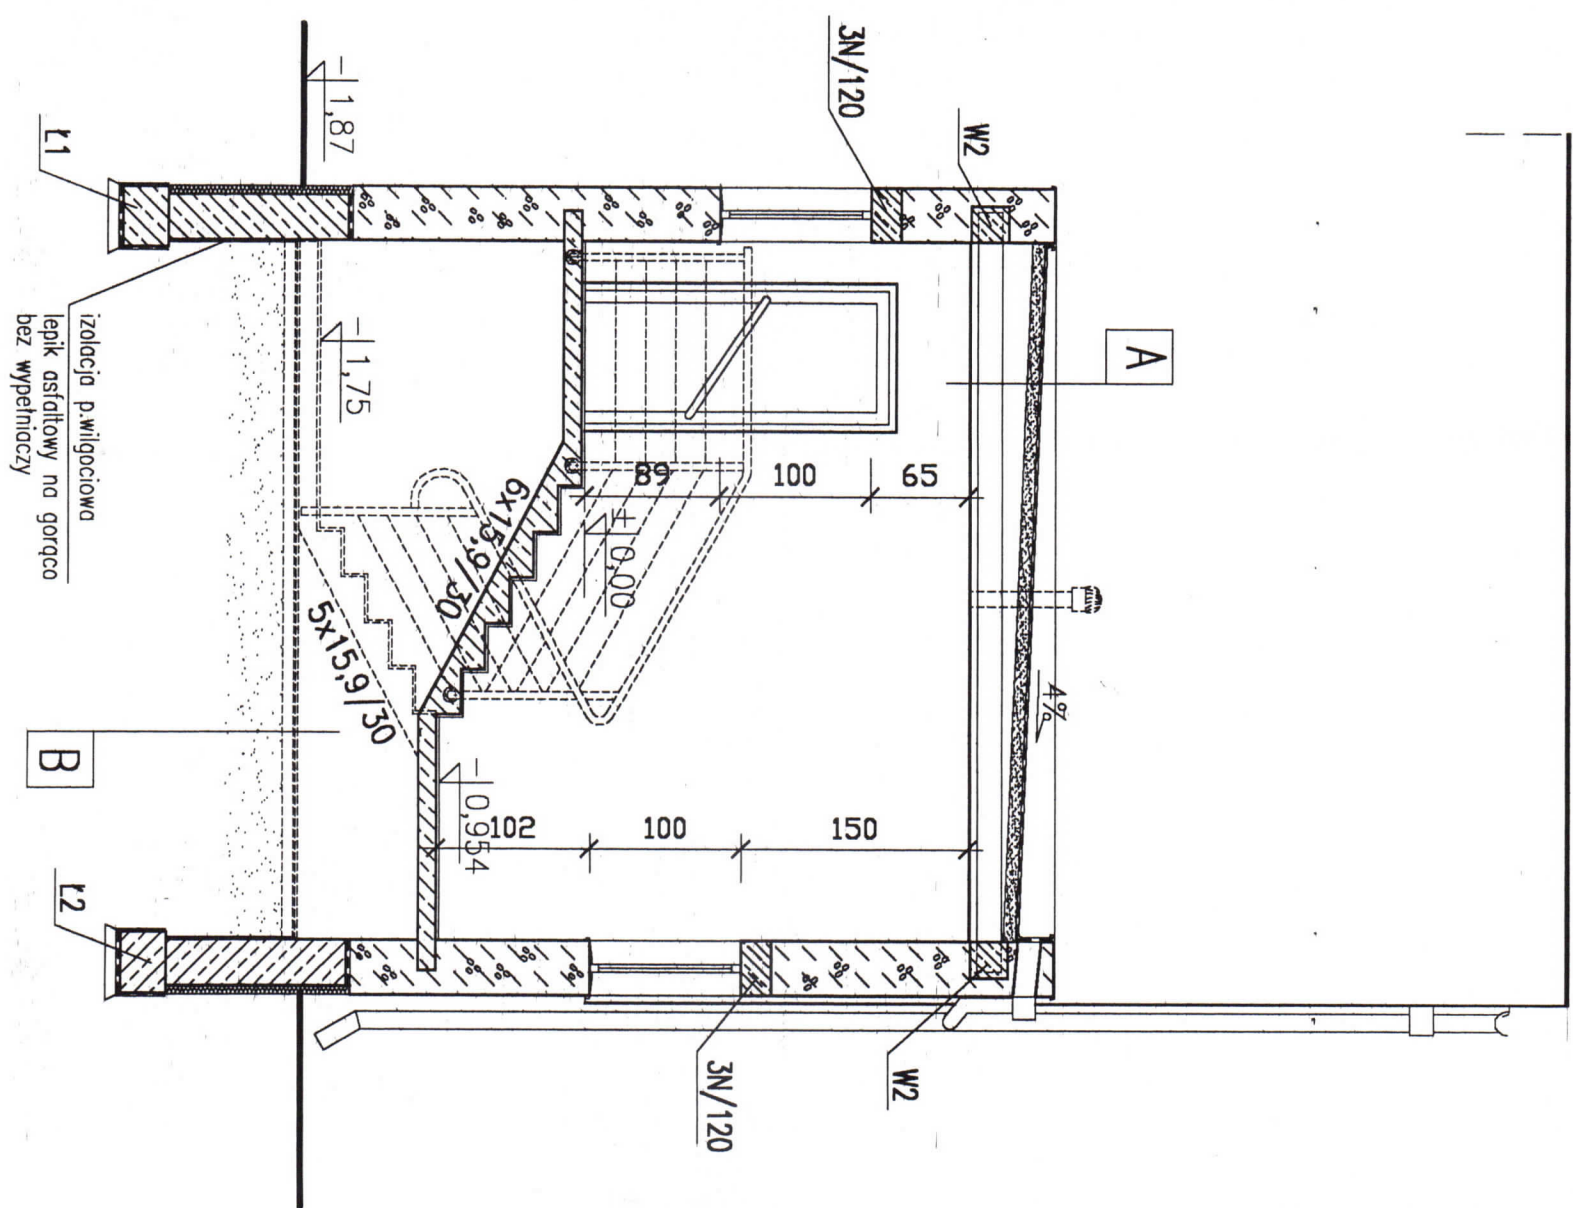

PRZĘKRÓJ A-A

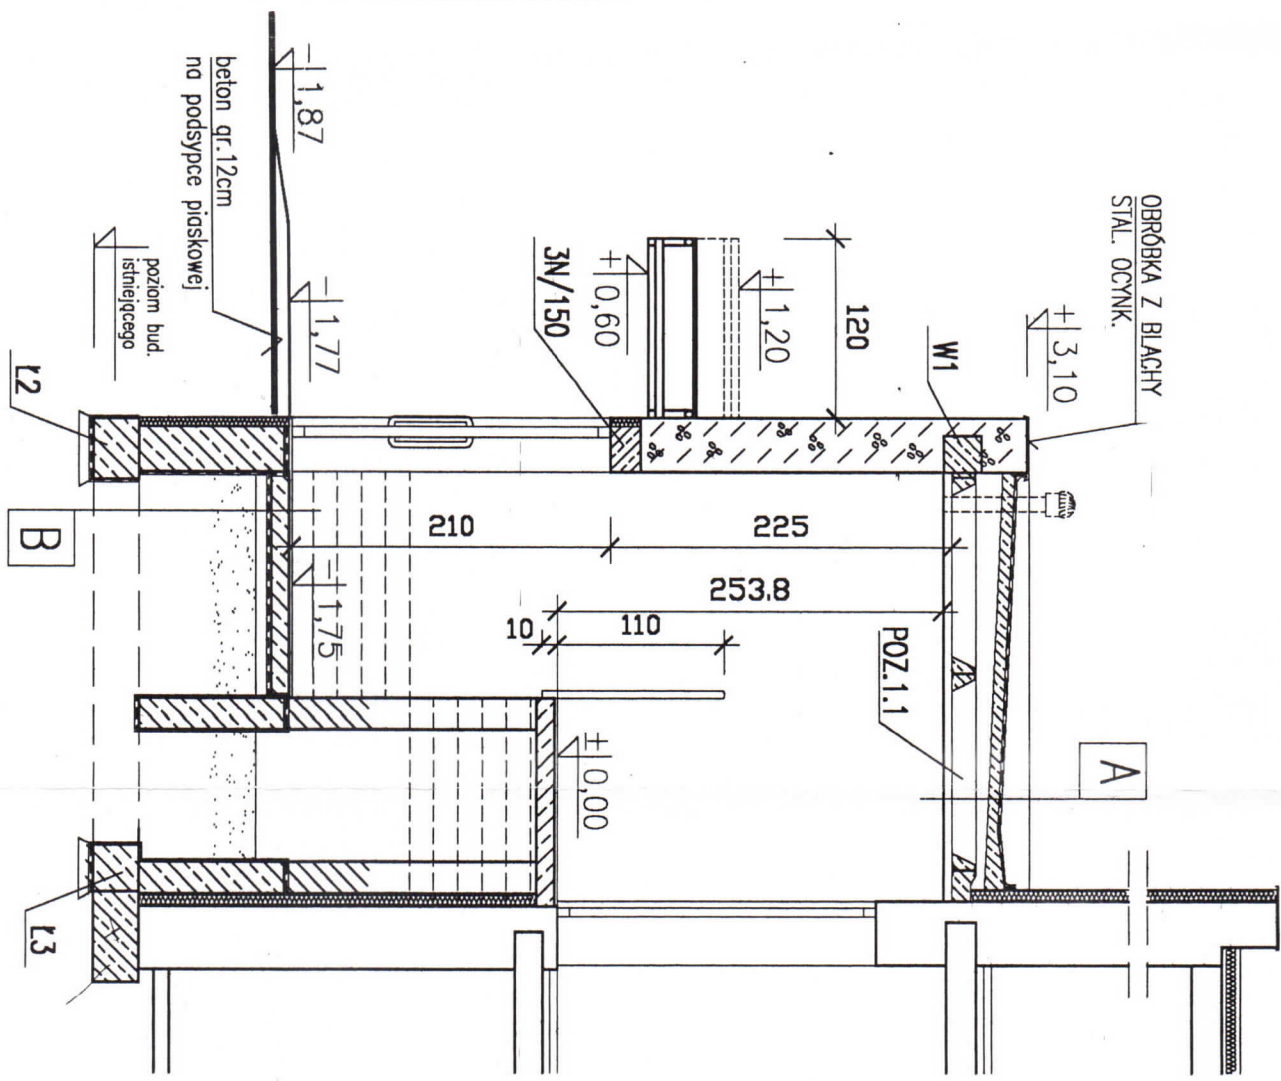

A	PAPA TERMÓZGRZEWALNA
	JASTRYCH CEM.-ZBRÓJ. GR. 8cm
	FOLIA IZOLACYJNA GR. 0.2mm
	KERAMZYT
	STYROPIAN FS20 GR. 13 cm
	STROP WPS (wg rys. K..)
	SUFIT PODWIESZONY

B	PLYTKI GRES
	PLYTA ŻELBETOWA 12cm
	PAPA TERMÓZGRZEWALNA
	CHUDY BETON 12cm
	POSPÓŁKA ZAGĘSZCZONA 10cm

B.P.B.O. "PROJBUD-OPOLE"		NR RYS:	A5
OBIEKT:	Komisariat Policji	NR ZLEC:	15/2004
ADRES:	w Dobrzemiu Wielkim ul. Namysłowska 54	SKALA:	1:50
PRZĘKROJE A-A, B-B			
PROJEKTANT:	ZOFIA PABICH architekt upr. 29/73/Op z dn. 11.07.73	DATA I PODPIS	05.2004r.
SPRAWDZIK:	MGR INŻ. ARCHITEKT Zdzisław Curyan Upr. nr 1037/L.O.98	DATA I PODPIS	05.2004r.