


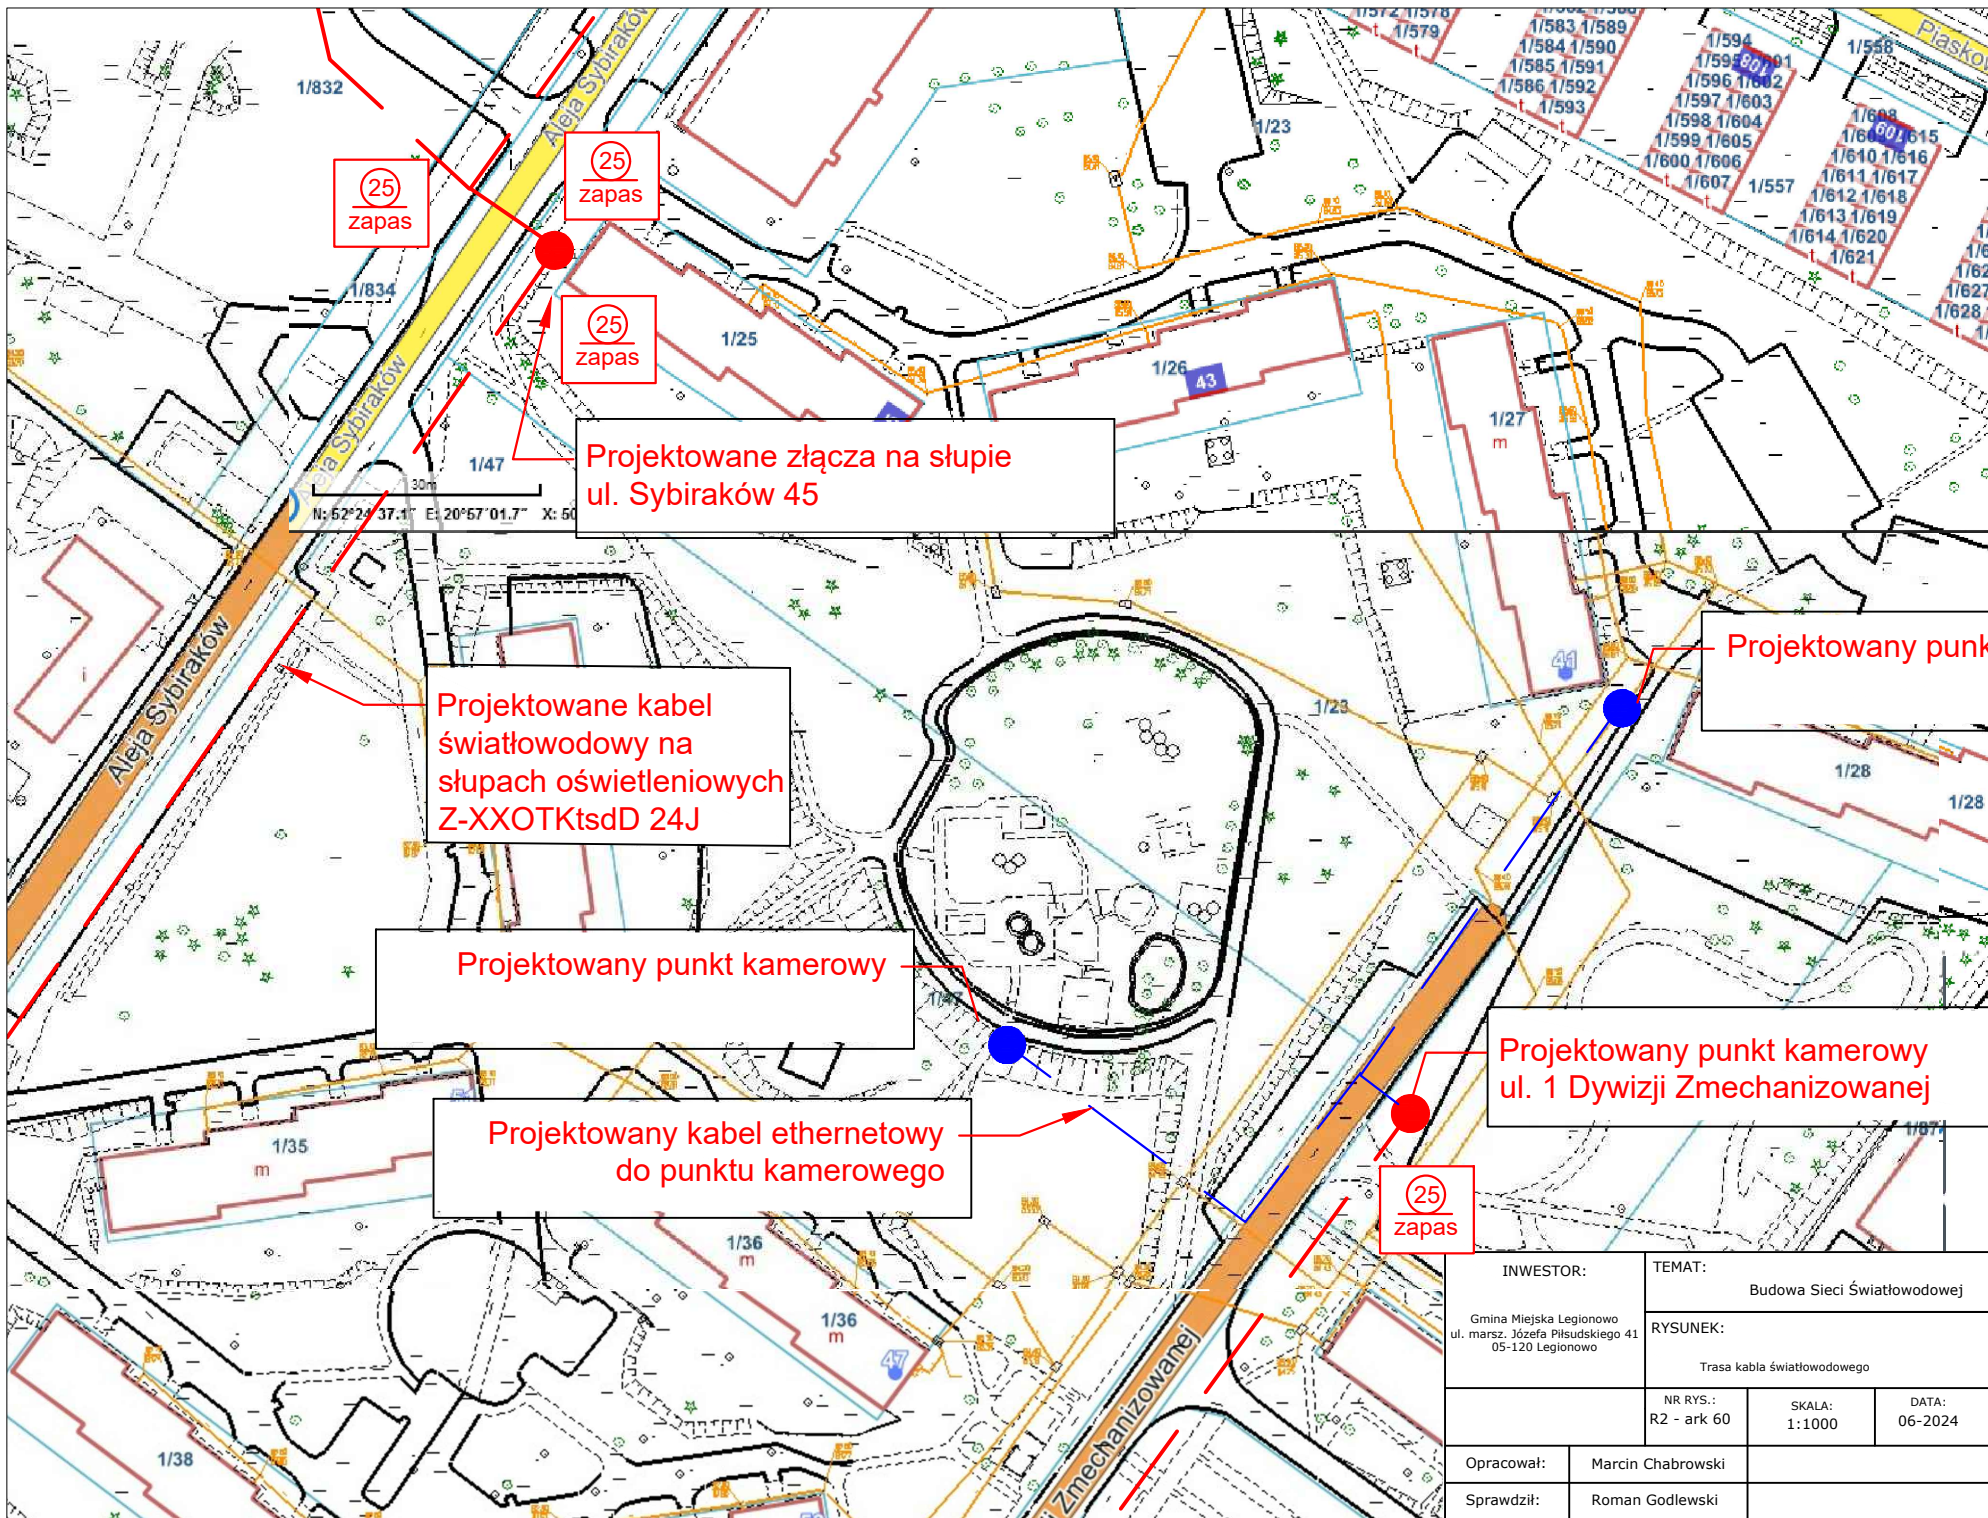

INWESTOR:		TEMAT:	
Gmina Miejska Legionowo ul. marsz. Józefa Piłsudskiego 41 05-120 Legionowo		Budowa Sieci Światłowodowej	
NR RYS.: R2 - ark 60		RYSUNEK:	
		Trasa kabla światłowodowego	
SKALA: 1:1000		DATA: 06-2024	
Opracował:	Marcin Chabrowski		
Sprawdził:	Roman Godlewski		