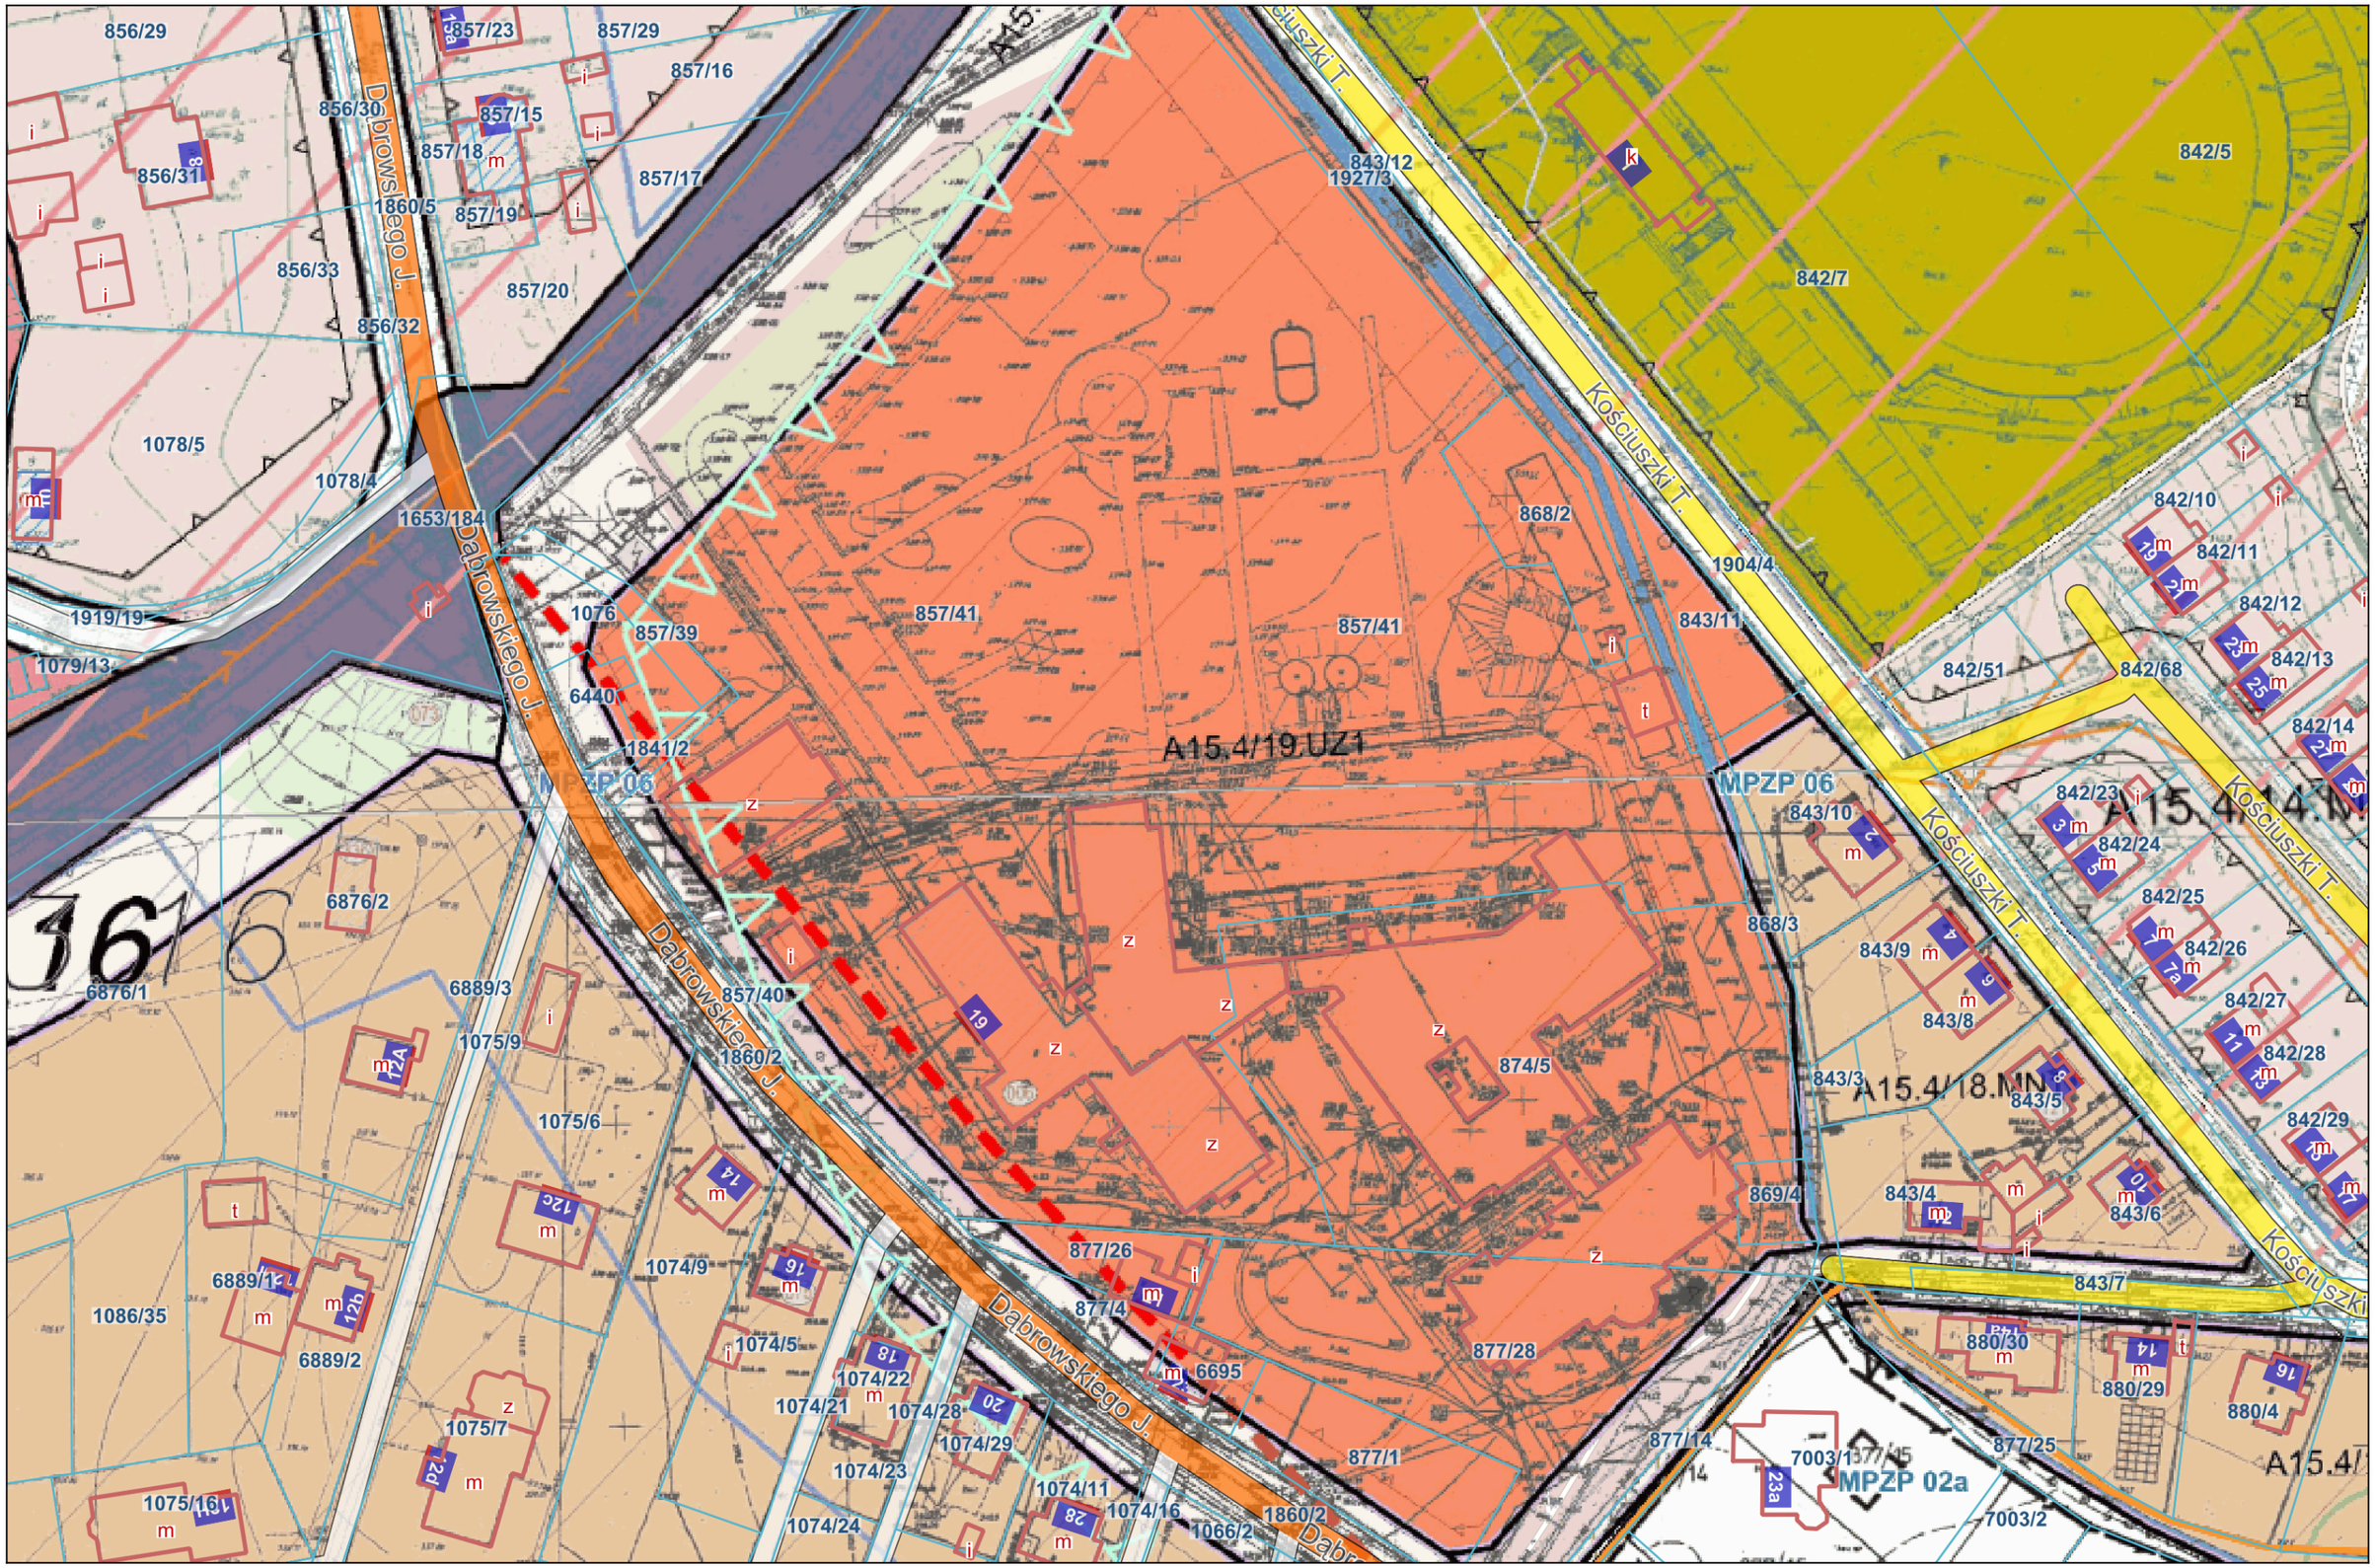
856/29
857/23
857/29
857/16
856/30
857/15
856/31
857/18
857/17
1860/5
857/19
856/33
857/20
856/32
1078/5
1078/4
1653/184
1919/19
1079/13
1076
857/39
6440
1841/2
857/41
857/41
868/2
1904/4
843/11
843/12
1927/3
842/5
842/7
Kościuszki T.
842/10
842/11
842/12
842/13
842/51
842/68
842/14
842/23
842/24
842/25
842/26
842/27
842/28
842/29
A15.4/19.UZ1
MPZP 06
A15.4/14.MN
A15.4/18.MN
6876/2
6876/1
6889/3
1075/9
857/40
1860/2
1075/6
874/5
868/3
843/10
843/9
843/8
843/3
843/5
843/4
843/6
869/4
843/7
1074/9
877/26
877/4
6695
1086/35
6889/2
1075/7
1074/5
1074/22
1074/21
1074/28
1074/29
1074/23
1074/11
1074/16
1074/24
1066/2
877/28
877/1
877/14
880/30
880/29
880/4
877/25
7003/1
7003/2
MPZP 02a
Dąbrowskiego J.