


SCHEMAT ŚCIAN SZCZYTOWYCH Skala 1:100

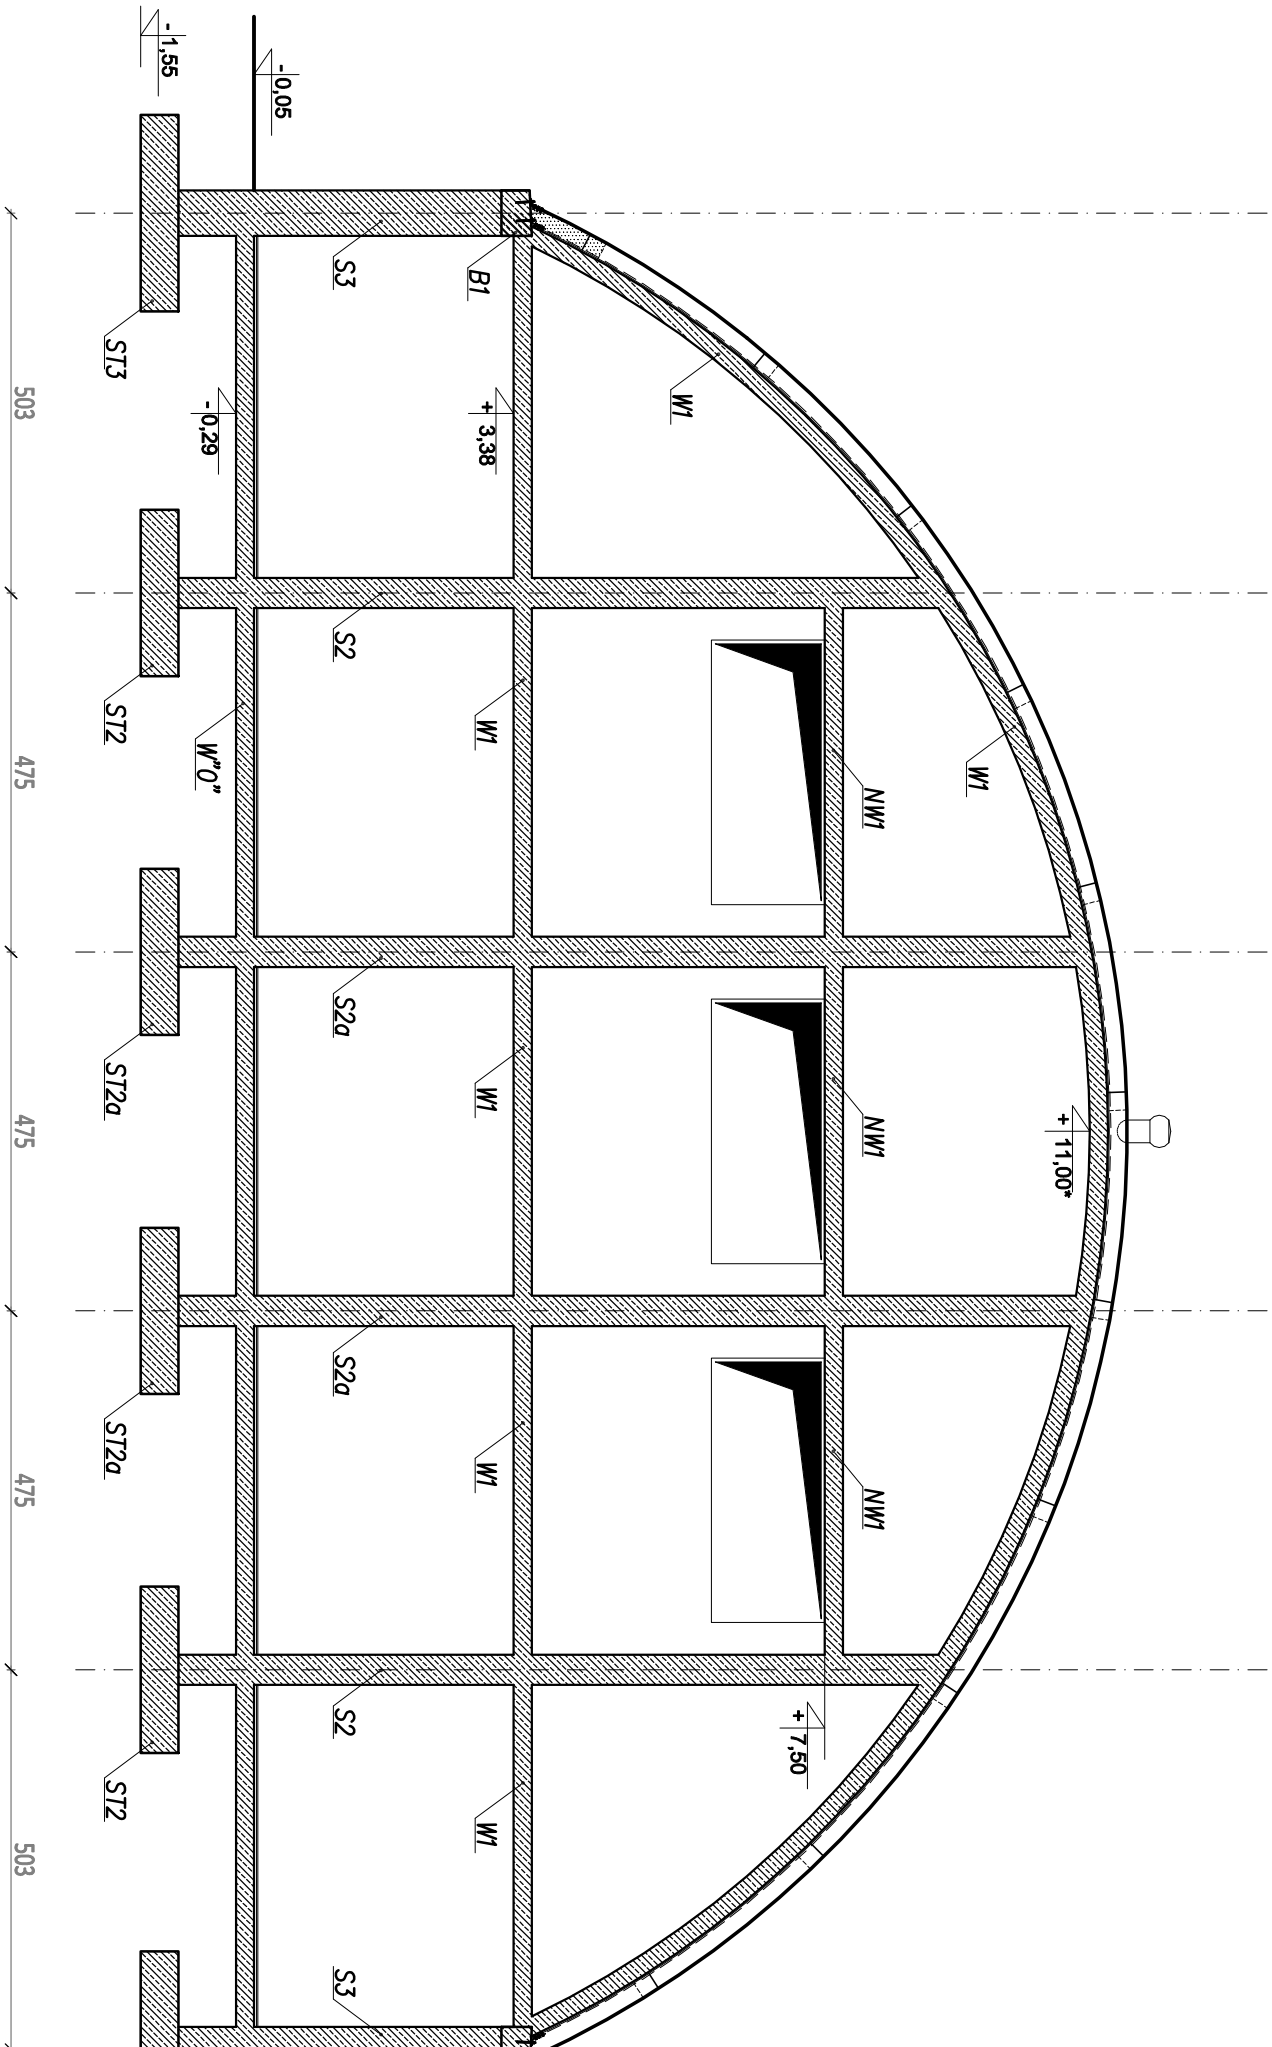

WILKBUD Piotr Wilk 36-071 Trzciana, Dąbrowa 159 M: 692 369 519			
TEMAT: BUDOWA NOWEGO BOISKA WIELOFUNKCYJNEGO WRAZ Z ZADASZENIEM O STALEJ KONSTRUKCJI			
ADRES INWESTYCJI: Dz. nr ew. 1554, 1556/1 obr. 0004 Dąbrowa, gm. Świlcza			
INWESTOR: GMINA ŚWILCZA		ADRES ZAMIESZKANIA: 36-072 Świlcza Świlcza 168	
PROJEKTANT: mgr inż. Sebastian Rzepka mgr inż. Tomasz Pietrucha		UPRAWNIENIA: PDK/0261/P00K/15 PDK/0267/PWOK/15	
KONSTRUKCJA PROJEKTANT: mgr inż. Tomasz Pietrucha		PODPIS:	
STADIUM PROJEKT TECHNICZNY		DATA OPRACOWANIA: LISTOPAD 2024	
BRANŻA KONSTRUKCJA		NR RYSUNKU: SCHEMAT ŚCIAN SZCZYTOWYCH	
		SKALA: 1:100	
		NR RYSUNKU: K-03	