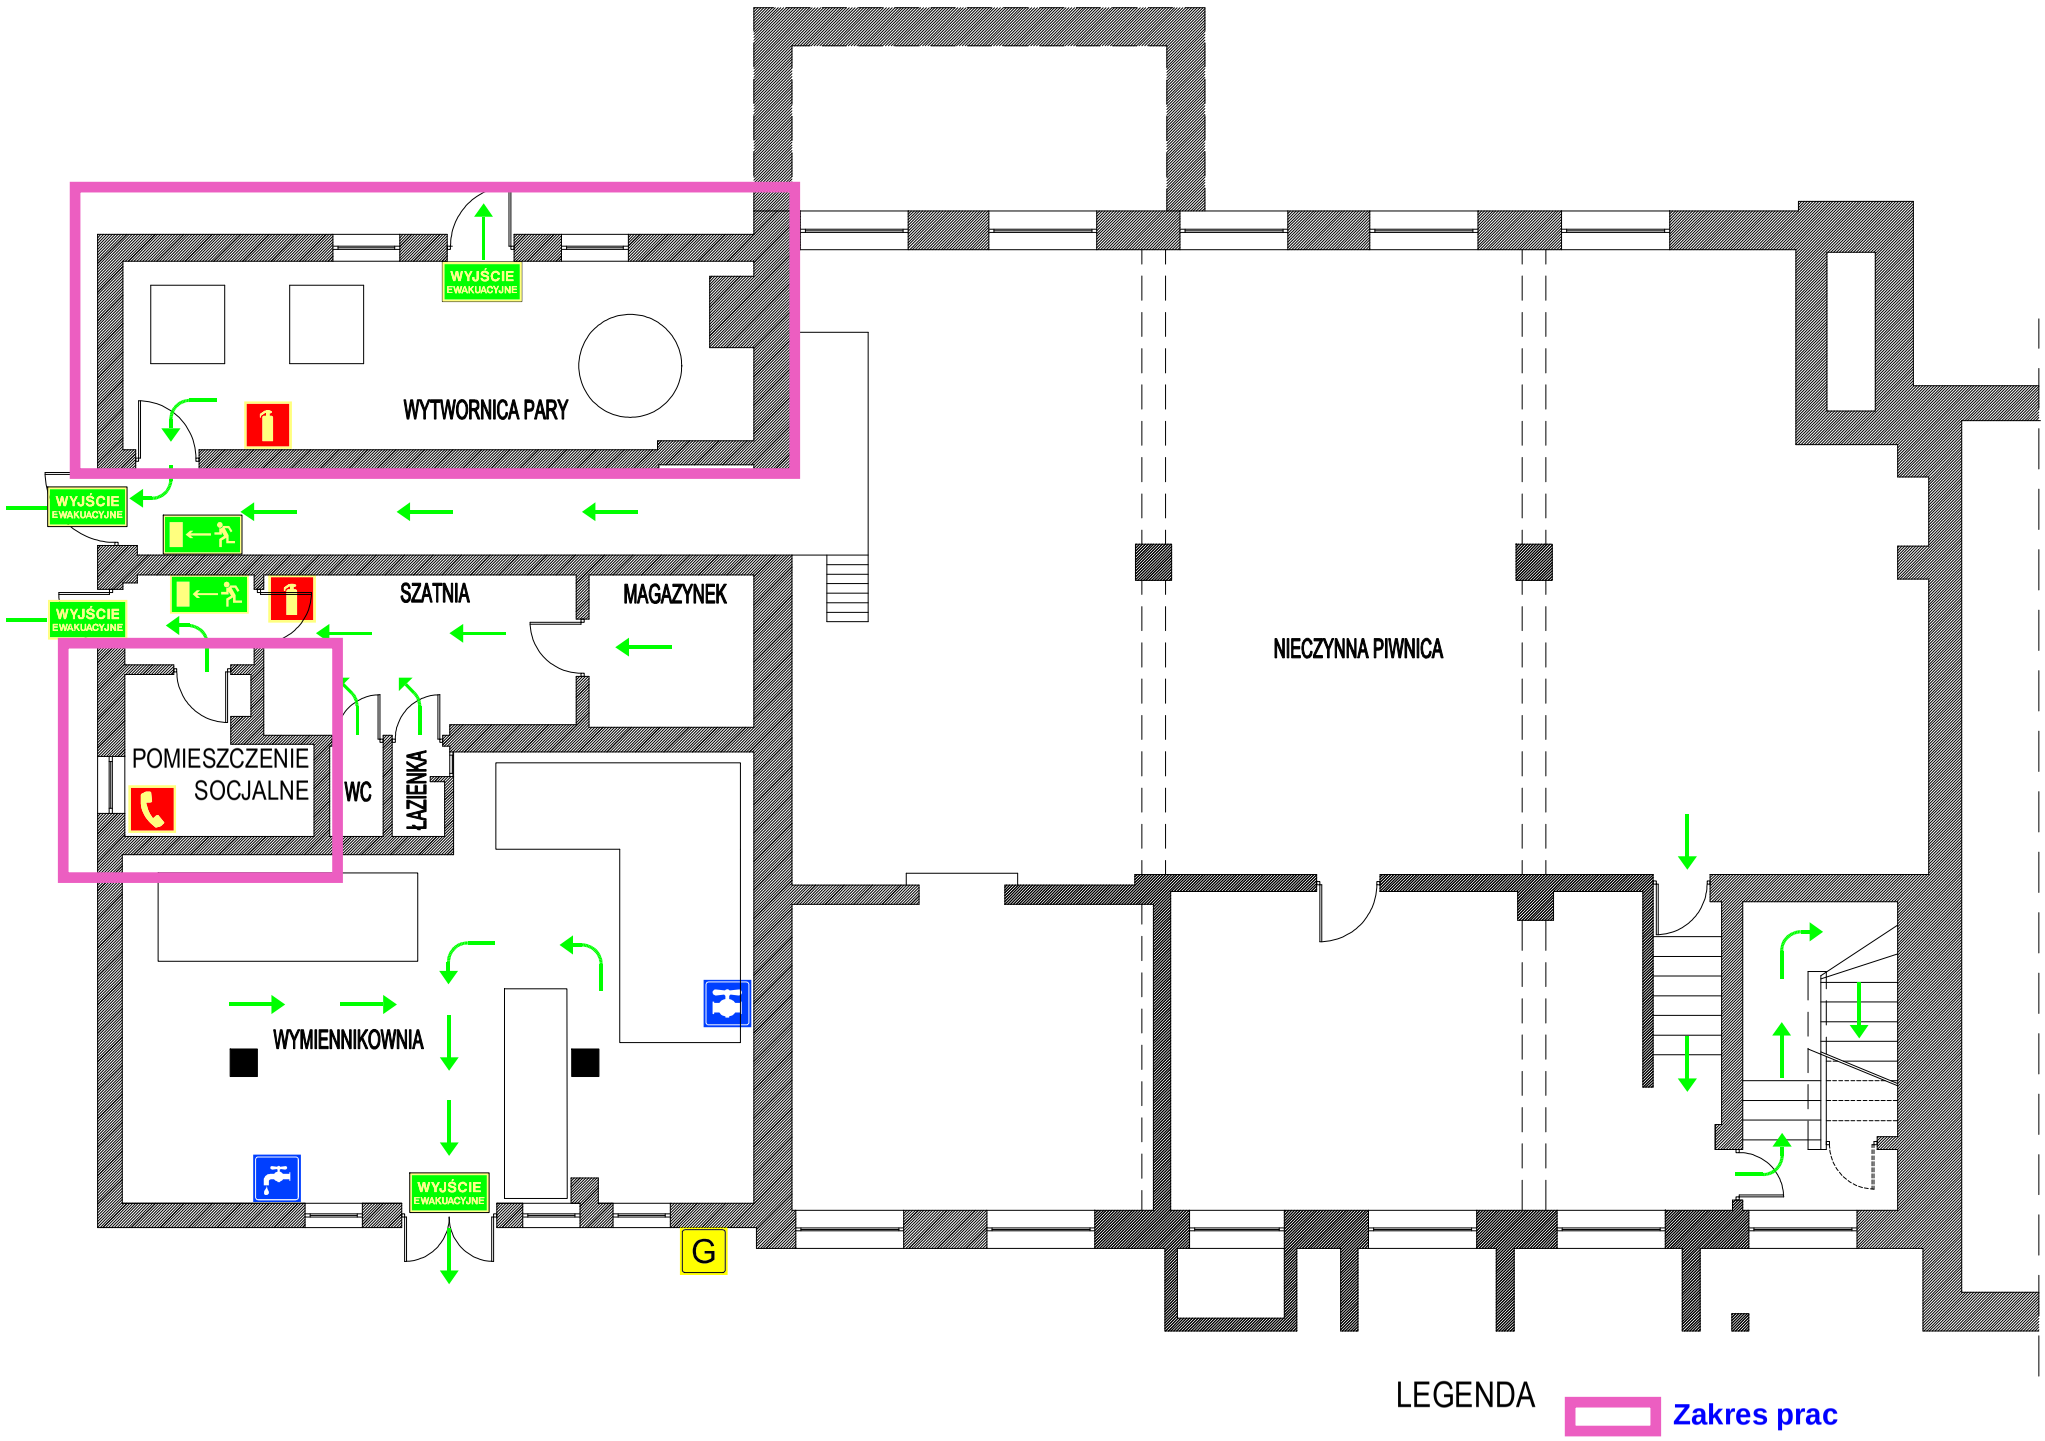
WYJŚCIE EWAKUACYJNE
WYTWORNICA PARY
WYJŚCIE EWAKUACYJNE
SZATNIA
MAGAZYNEK
WYJŚCIE EWAKUACYJNE
NIECZYNNA PIWNICA
POMIESZCZENIE SOCJALNE
WC
ŁAZIENKA
WYMIENNIKOWNIA
WYJŚCIE EWAKUACYJNE
G
LEGENDA
Zakres prac