

Głubczyce
Głubczyce
7
486.134.011
500

LEGENDA

A	PROJ. BUDYNEK ZAPLECZA TECHNICZNO-SOCJALNEGO
B	PROJ. KOJCE DLA PSÓW SŁUŻBOWYCH
C	BUDYNEK ISTN. - ADAPTOWANY
P	PODWOŹKO-PLAC WEWNĘTRZNY
W	WYBIEGI DLA PSÓW
	proj. nawierzchnia z bet. kostki brukowej
	proj. trawnik - zielen niska
	proj. przyłącze wody grzewczej
	istn. przyłącze wody pitnej
	istn. przyłącze kanalizacji sanitarnej
	proj. przyłącze elektryczne 0,4 kV

PAŃSTWOWA INSPEKCJA SANITARNA
MINISTERSTWA SPRAW WEWNĘTRZNYCH
I ADMINISTRACJI


Uzgodniono pod względem wymagań
higienicznych i zdrowotnych
z zastrzeżeniami
zgodnie z załączoną opinią

NR 287/2008
16.02.2008
INŻ. HALINA LASKOWICZ-KRUPA
GŁÓWNY INSPEKTOR SANITARNO-
HIGIENICZNY
MSWiA nr 4004
ul. Dąbrowskiego 1
tel. 074607 24 80, kom. 0 603 030 151

RZECZNIKA DO SPRAW
ZABEZPIECZENIA PRZECIWPOLAROWYCH

mgr inż. JACEK GABORIN Nr upr. 327/95
Kierownik - Koda, dn. 05.02.2008
Zgodność projektu z wytycznymi
ochrony przeciwpożarowej stwierdzam
mgr inż. UWAG -

Podpis: 16.02.2008

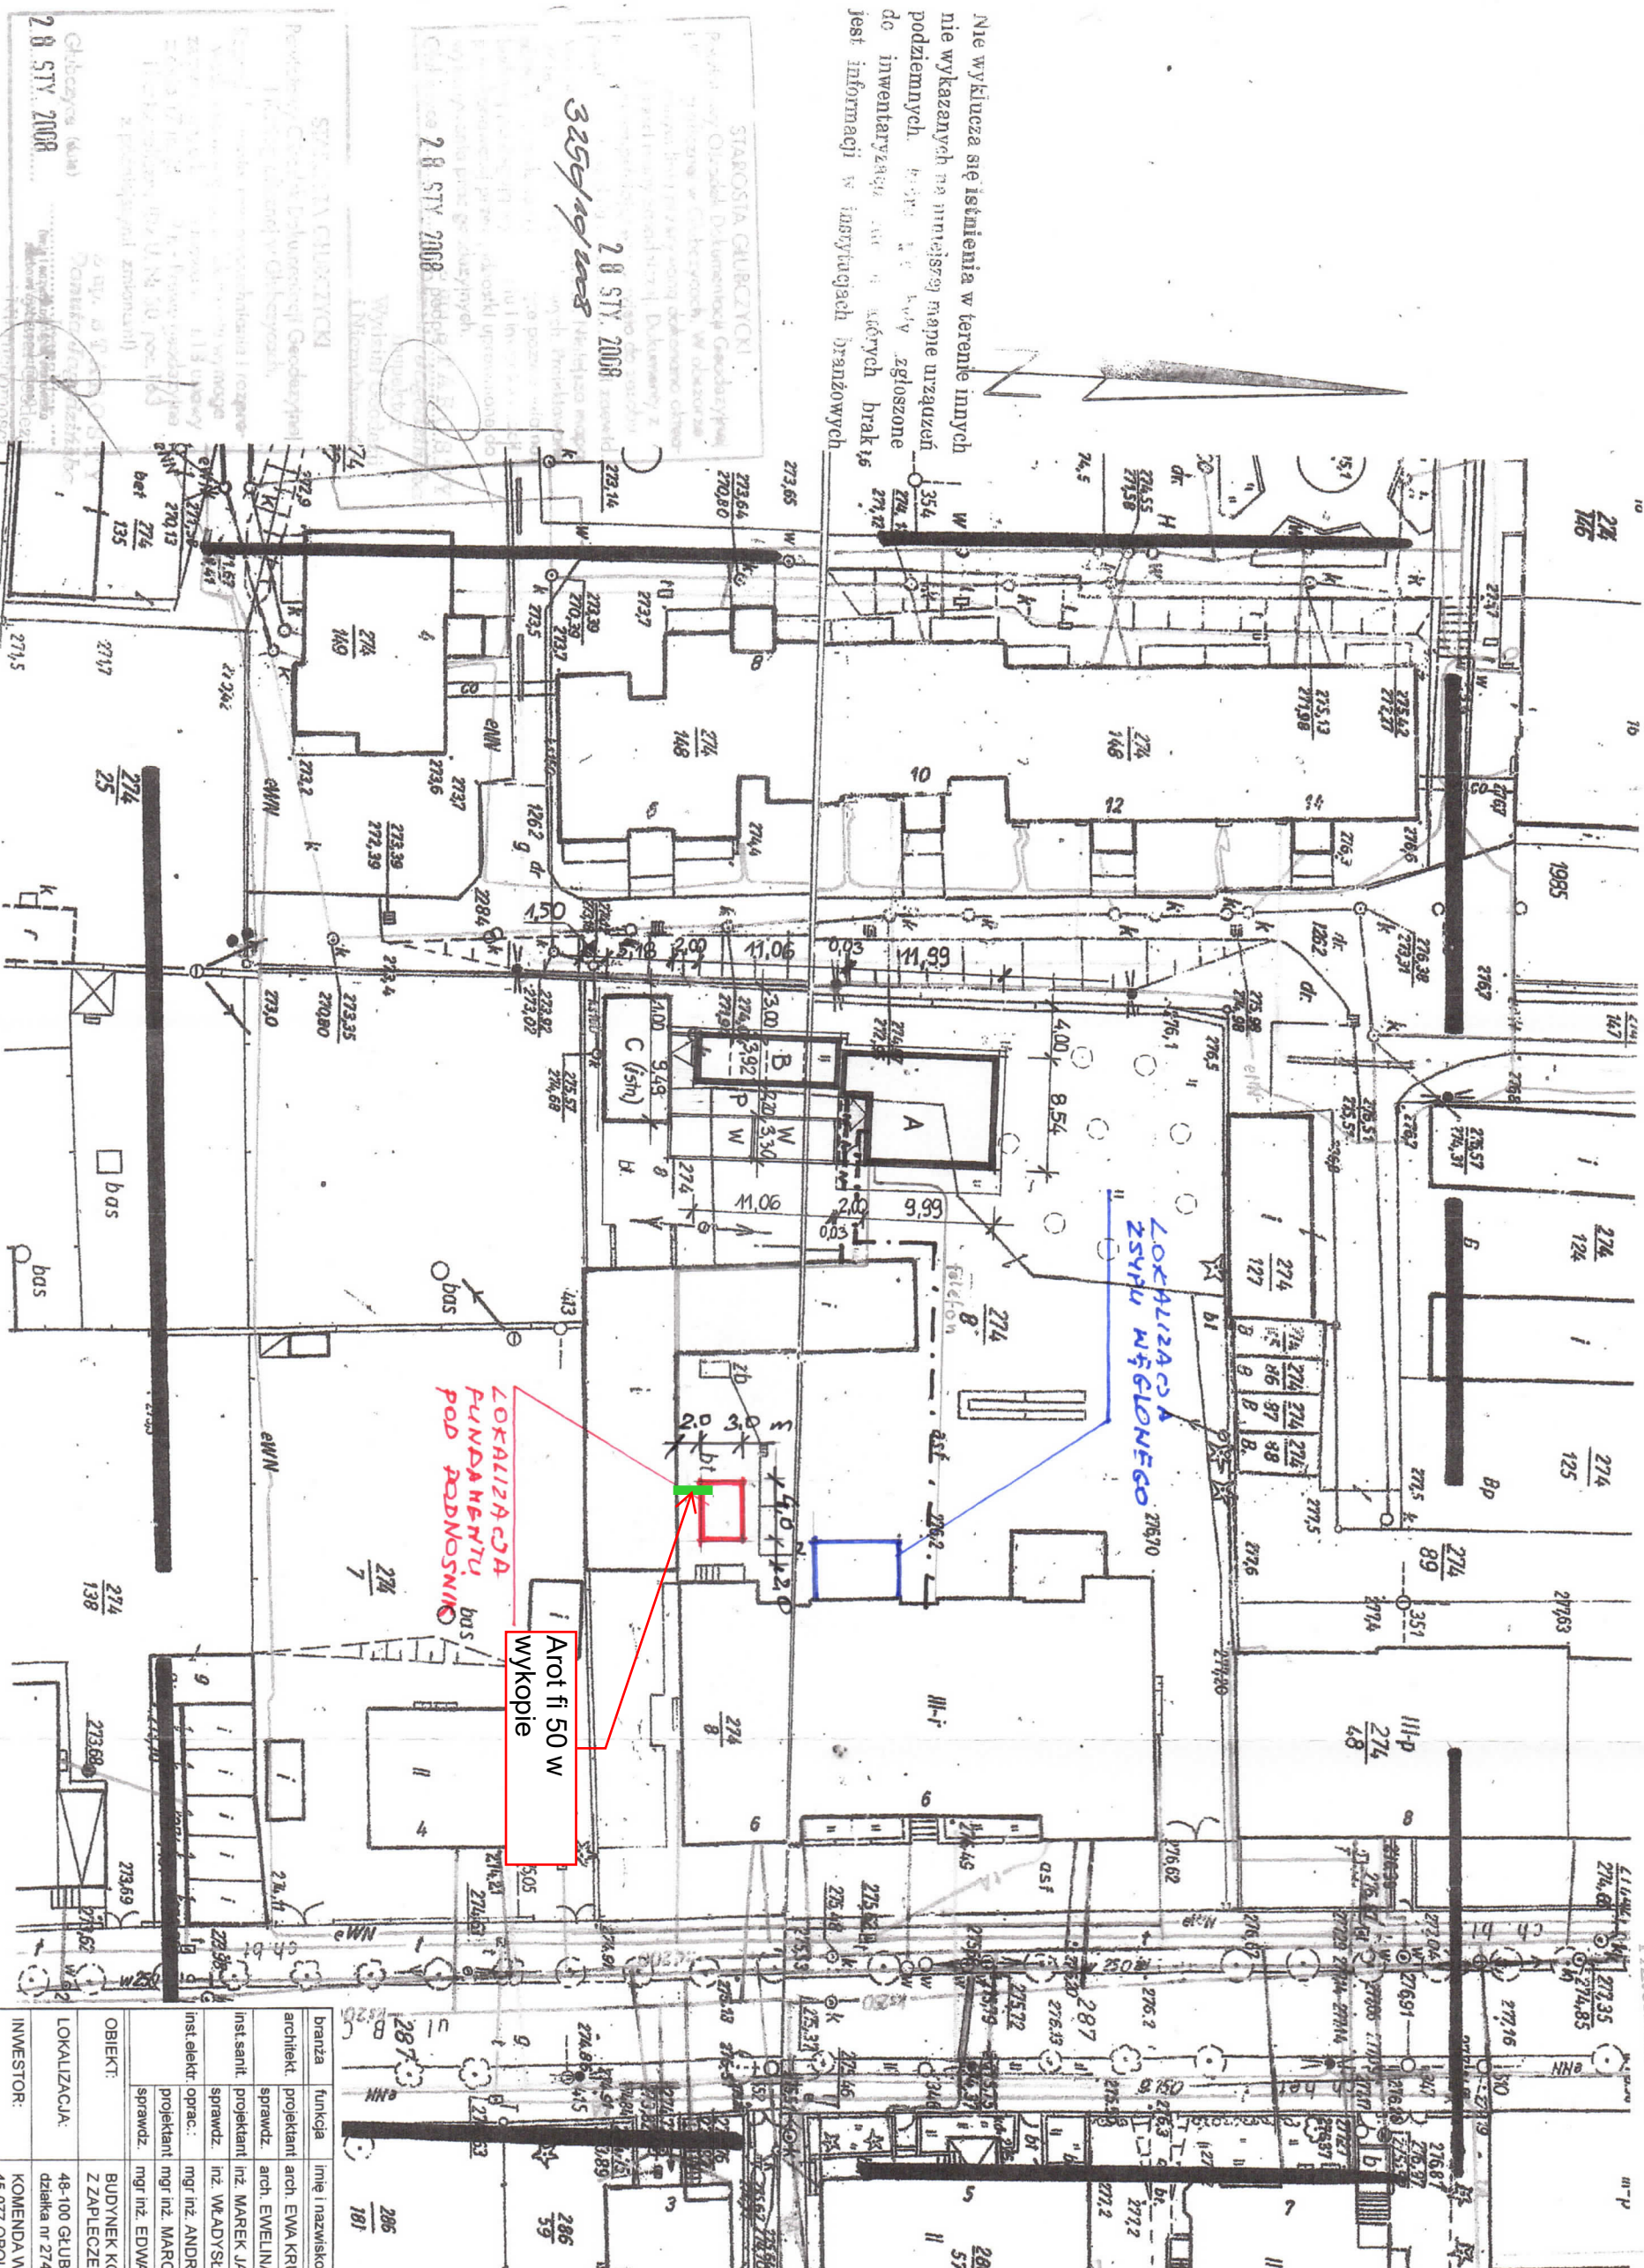

STANOWISKO POWIATOWE
W GŁUBCZYCACH
WYDZIAŁ PODOBNICZYSTWA
I ARCHITEKTURY

28 STY 2008

3254/19/2008

28 STY 2008

BRANŻA	FUNKCJA	IMIĘ I NAZWISKO	NR UPRAWNIENI	PODPIS	DATA
architekt.	projektant	arch. EWA KRUPA	186/87/Op	[Signature]	28.01.2008
inst.sanit.	projektant	arch. EWELENA KAJNOWSKA	54/01/Op	[Signature]	28.01.2008
inst.elekt.	projektant	inż. MAREK JANKIEWICZ	80/94/Op	[Signature]	28.01.2008
	oprac.	inż. WŁADYSŁAW TUMAN	44/1966/Op	[Signature]	28.01.2008
	projektant	mgr inż. ANDRZEJ KLIMOWICZ	71/02/Op	[Signature]	28.01.2008
	sprawdz.	mgr inż. MARCIN KROL	37/92/Op	[Signature]	28.01.2008
		mgr inż. EDWARD SZAREK			

OBIEKT: BUDYNEK KOJCOW DLA PSÓW SŁUŻBOWYCH
Z ZAPLECZEM SOCJALNO-TECHNICZNYM

LOKALIZACJA: 48-100 GŁUBCZYCE, UL. BOLESŁAWA CHROBRÉGO 6
działka nr 274/8, obręb Głubczyce

INWESTOR: KOMENDA WOJEWÓDZKA POLICJI
45-077 OPOLE, UL. KORFANTEGO 2

RODZAJ OPRAW: PROJEKT BUDOWLANY

PROJEKT ZAGOSPODAROWANIA
DZIAŁKI

skala 1:500

28.01.2008
RYS. NR 1/2