
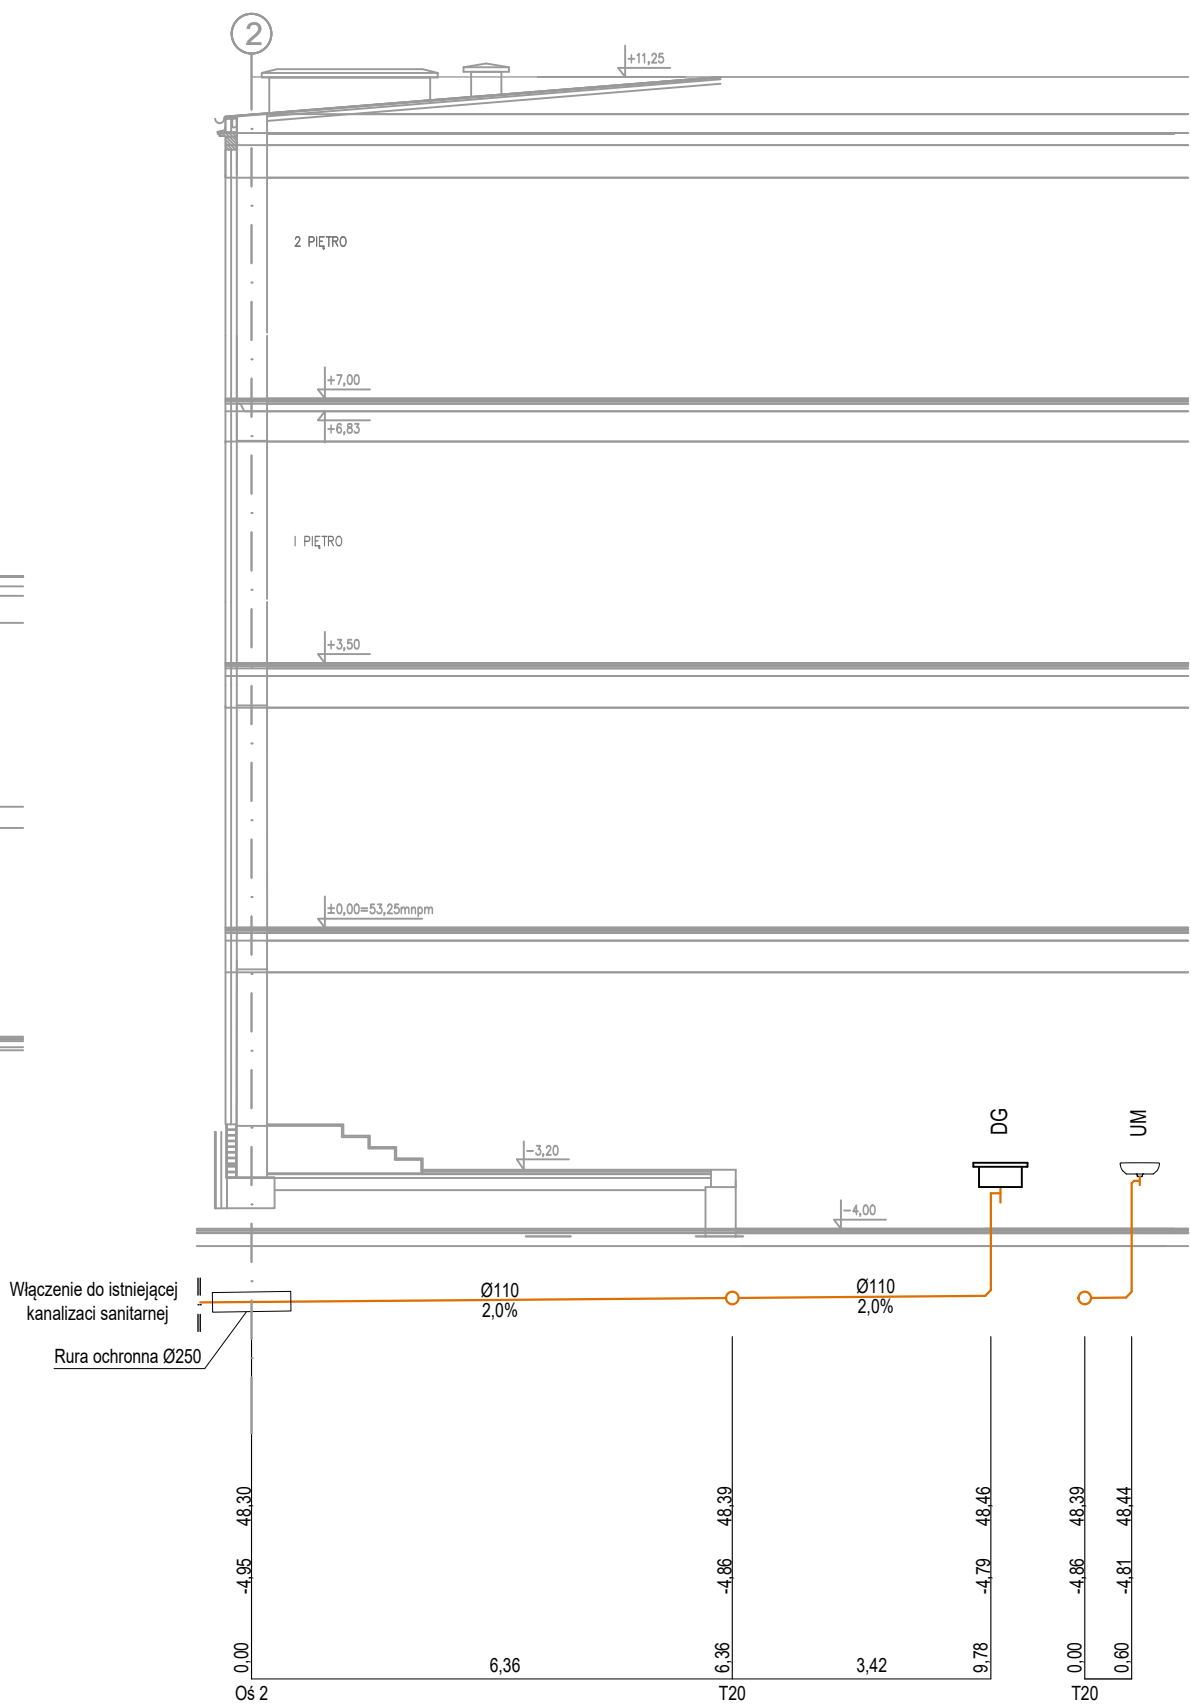


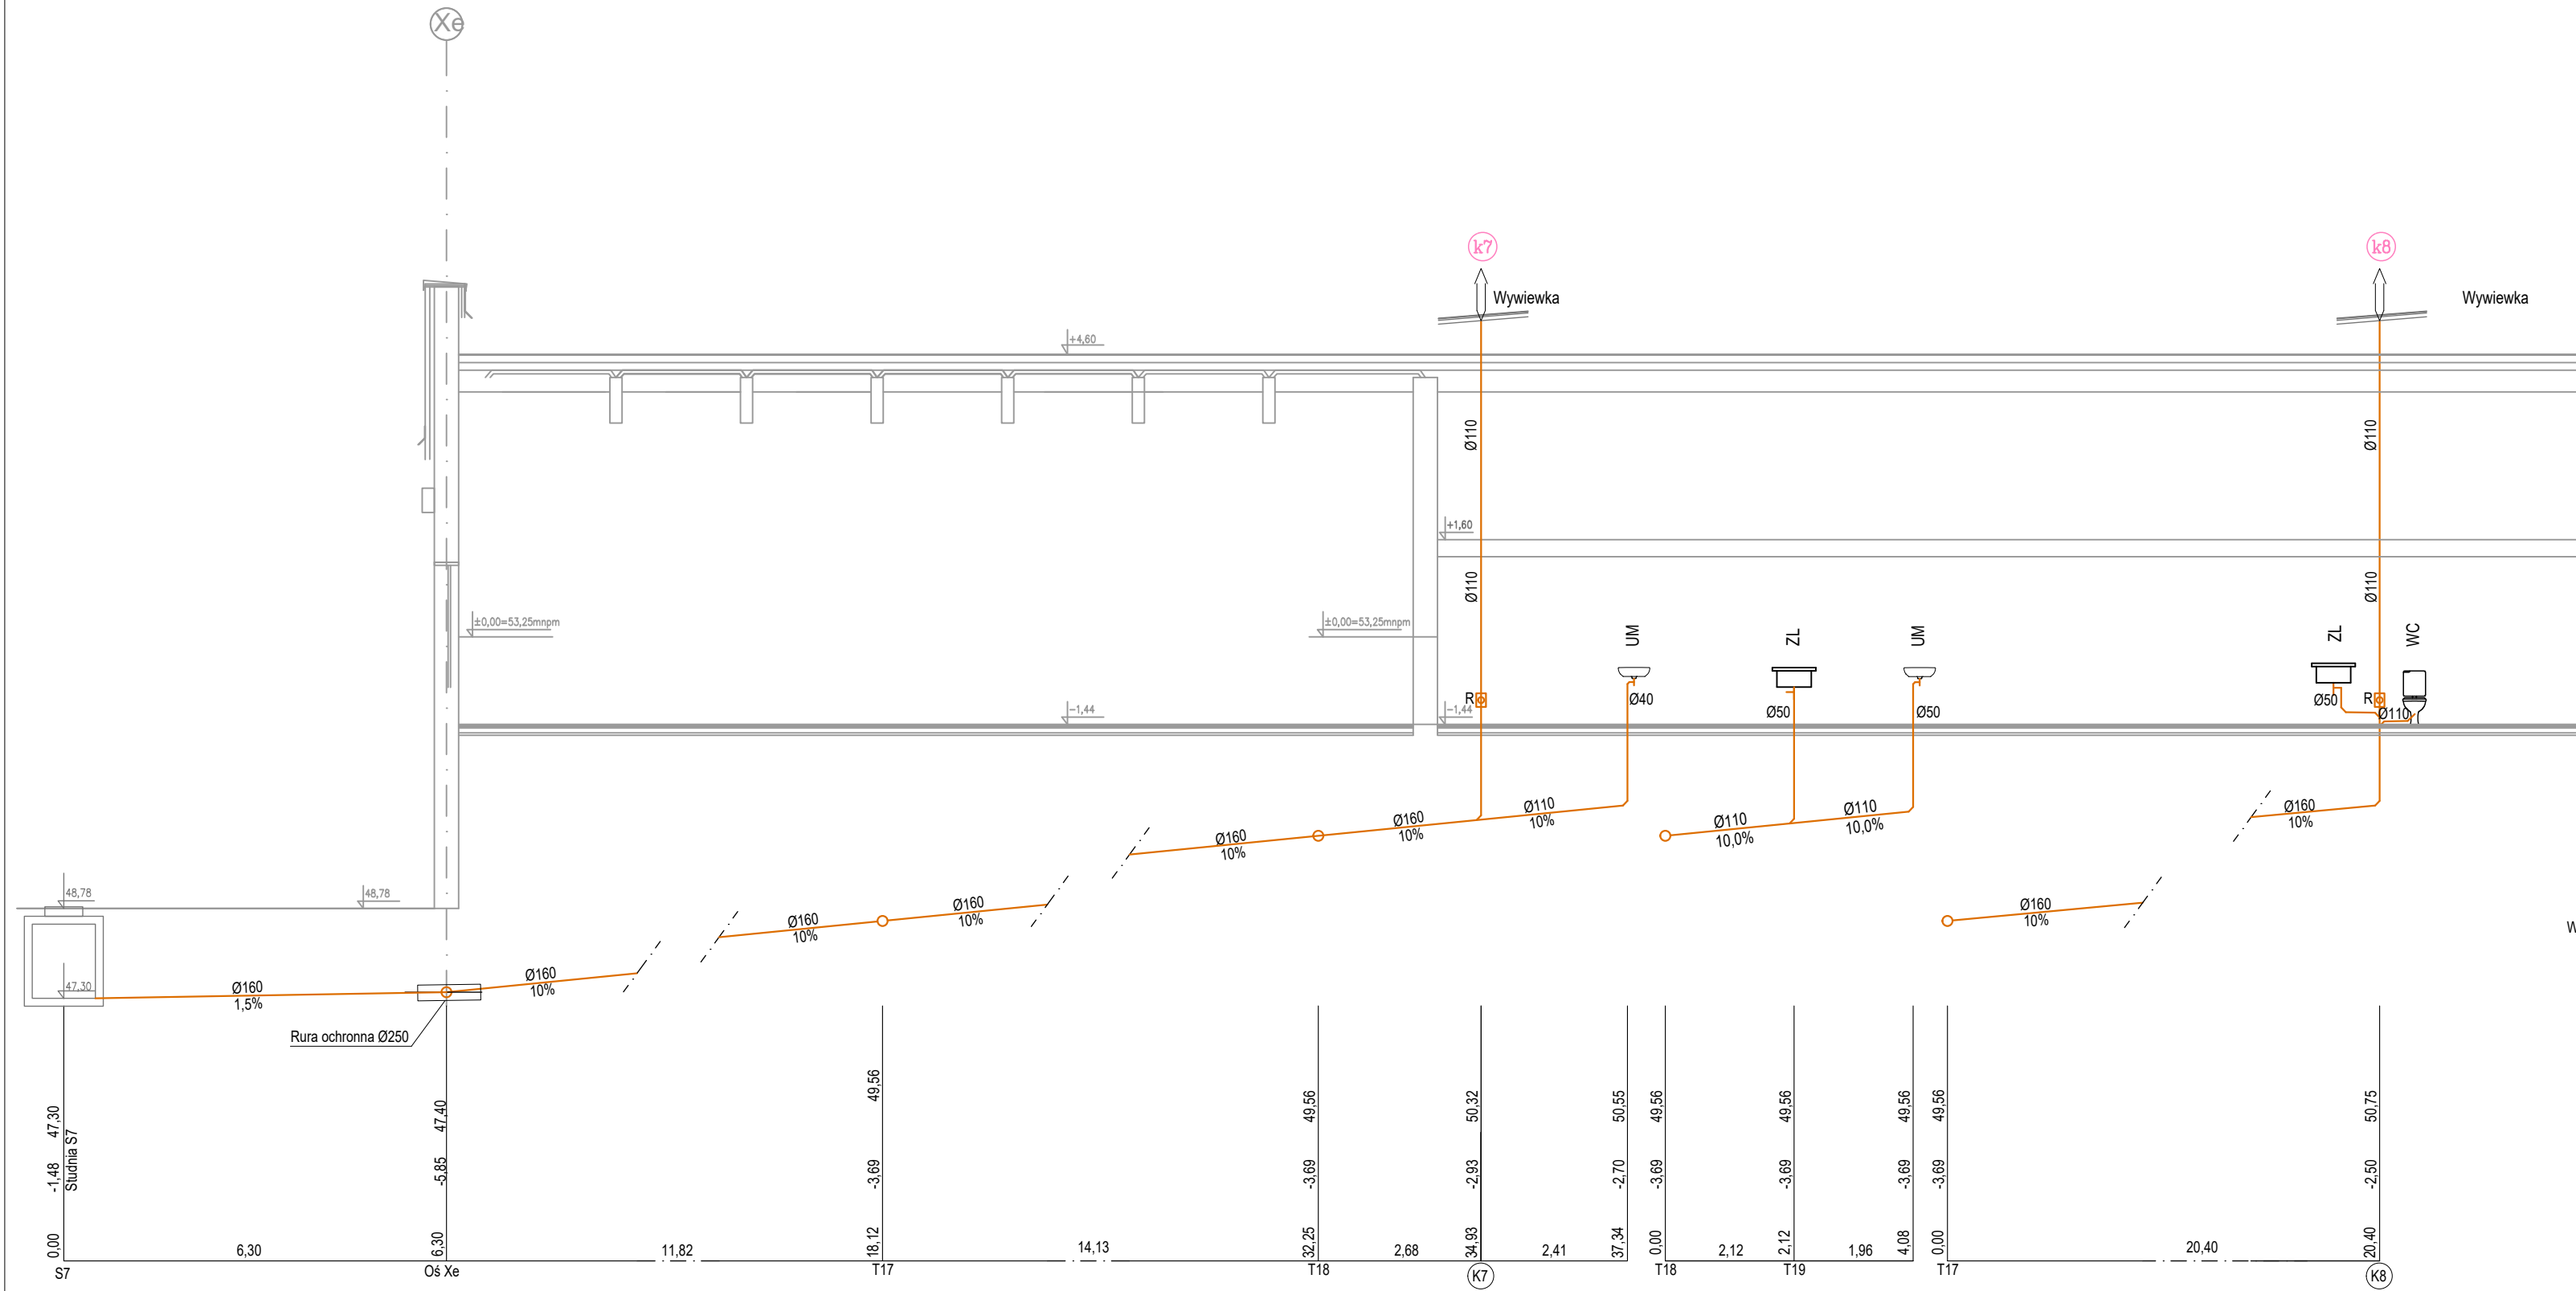

- Kanalizacja sanitarna (rury PVC prowadzone pod podłogą parteru)
- Podjeście kanalizacyjne (rury PVC prowadzone w brzdach)
- Pion kanalizacji sanitarnej (rury PVC)
- Przewód kanalizacyjny z rur PVC
- ZL Umywalka
- WN Zlewozmywak
- PI Wanna
- WC Pisuar
- WP Miska ustępowa
- WP Wpust
- DG Dygestorium

JEDNOSTKA PROJEKTOWA: PROJECTA Sp. z o.o. ul. Zofii Kuratowskiej 51, 66-400 Gorzów Wielkopolski			
INWESTYCJA TERMOMODERNIZACJA I PRZEBUDOWA INFRASTRUKTURY ZESPOŁU SZKÓŁ EKONOMICZNO- ADMINISTRACYJNYCH BYDGOSZCZ UL. GAJOWA 98, DZIAŁKA NR 1/2 OBR. 85			BRANŻA: S
INWESTOR: MIASTO BYDGOSZCZ UL. JEZUICKA 1, 85-102 BYDGOSZCZ			FAZA: PW
OPRACOWANIE:	MGR INŻ. AGNIESZKA PATEK	NR UPRAW.	PODPIS
SPRAWDZAJĄCY:	MGR INŻ. PRZEMYSŁAW NOWICKI	LB5/0056/PB65/24	
TREŚĆ: ROZWIĘNIĘCIE INSTALACJI KANALIZACYJNEJ CZĘŚĆ 3		1:100 1:100	S07
GORZÓW WIELKOPOLSKI, 26.03.2025r.			
		SKALA	NR RYS.