


1 Rzut pokoju socjalnego na piętrze 6- stan istniejący
1 : 50

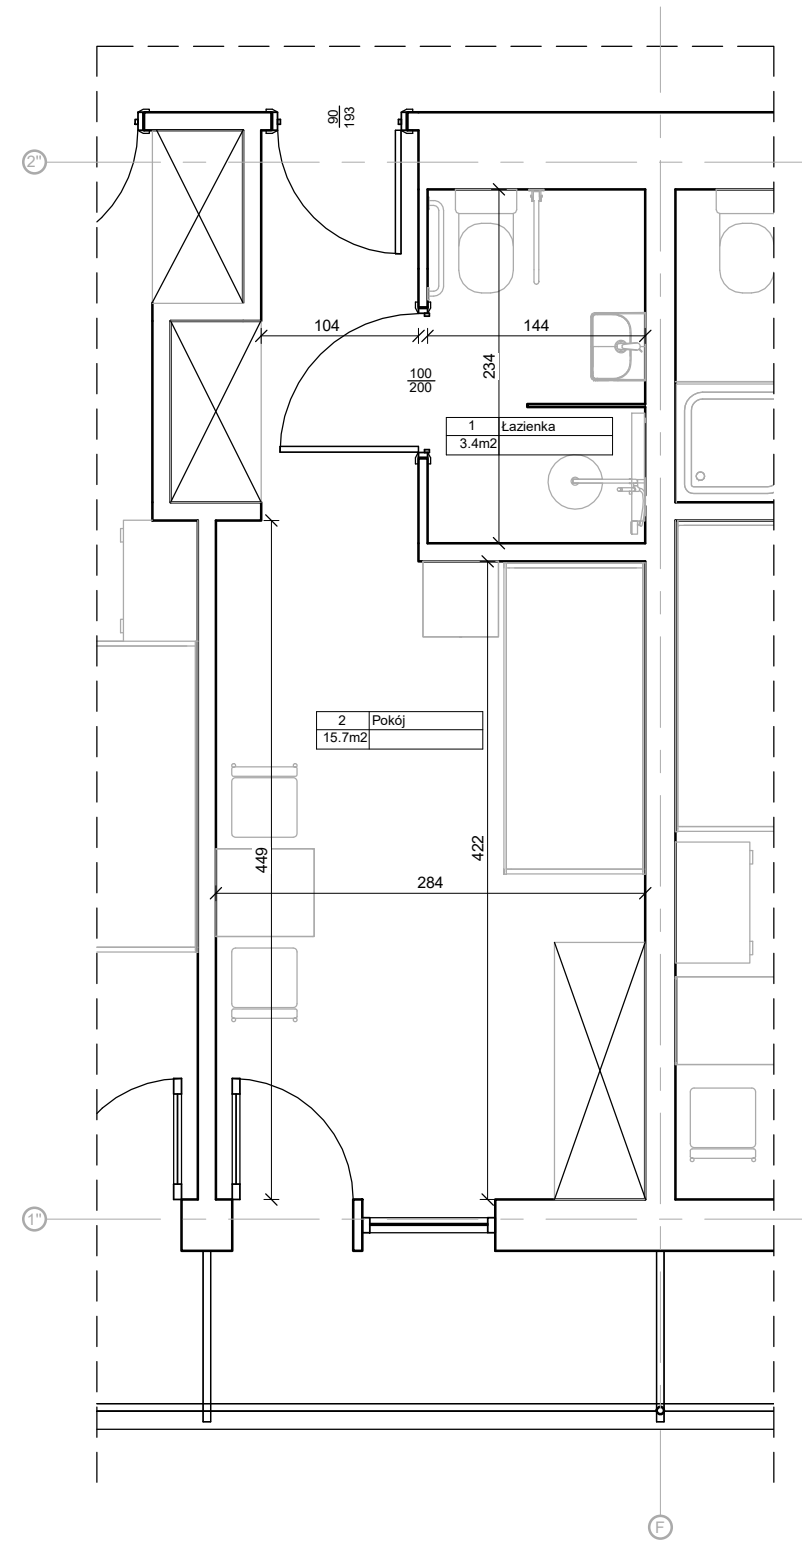

2 Rzut pokoju na piętrze 6- stan projektowany
1 : 50