


LEGENDA	
	OBZAR OBJEKTU OPRACOWANIEM
	ISTNIEJĄCE ŚCIANY MUROWANE
	PROJEKTOWANE WYBURZENIA

LEGENDA	
	BUDYNEK KOGPNI
	CZEŚĆ BUDYNKU KTÓREJ DOTYCZY RYSUNEK

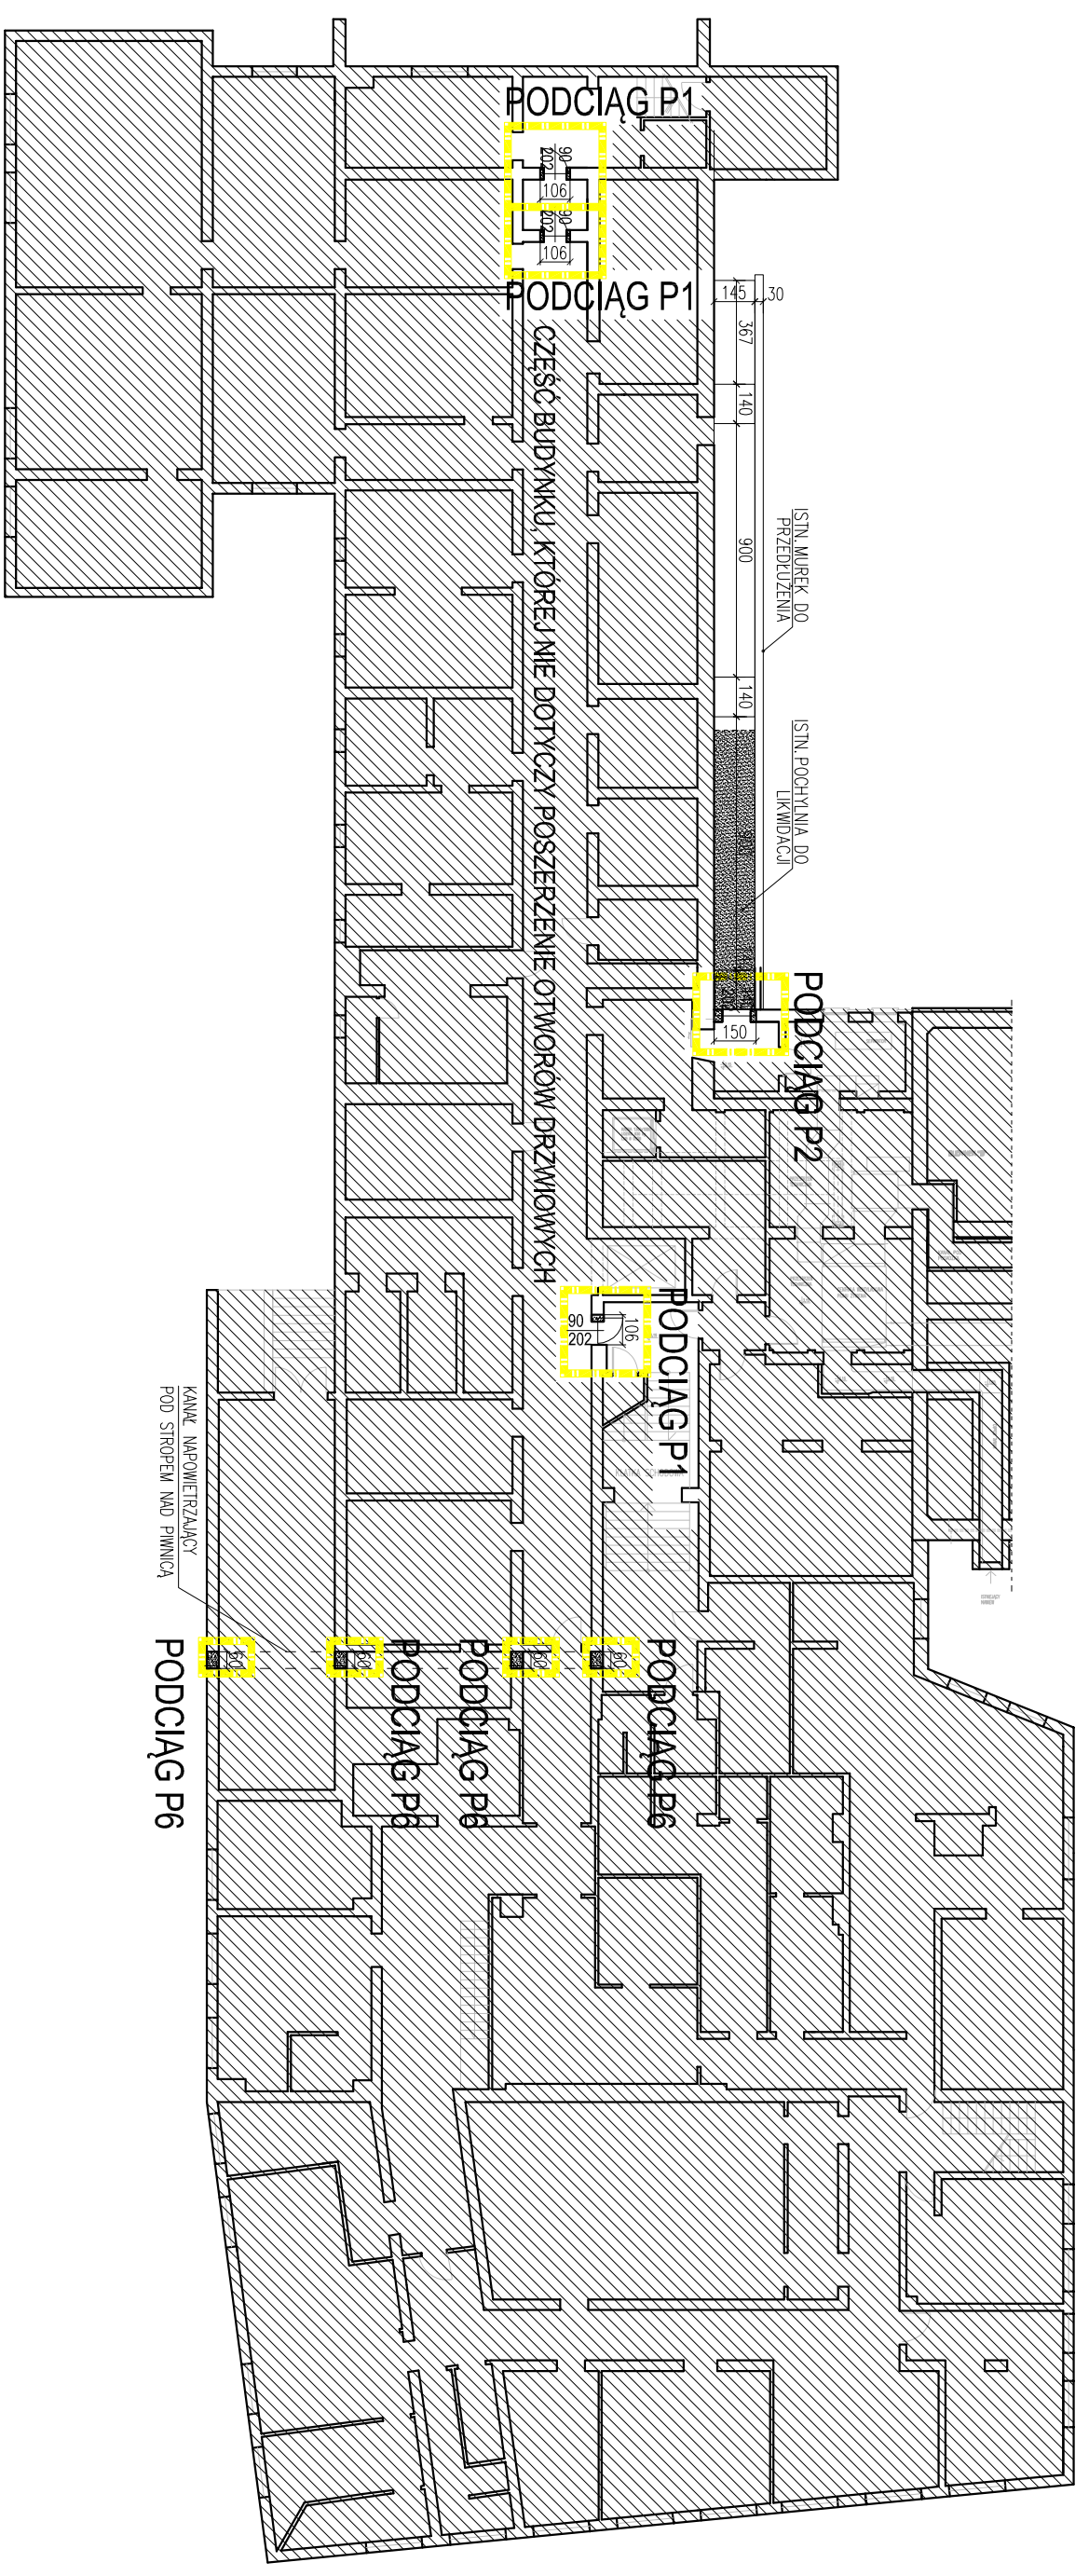

UWAGI OGÓLNE: ROZPATRYWAĆ ŁĄCZNIE Z ODPOWIEDNIMI RYSUNKAMI ARCHITEKTONICZNYMI, KONSTRUKCYJNYMI I BRANŻOWYMI ORAZ OPISEM TECHNICZNYM. WSZYSTKIE ZMIANY POWINNY BYĆ UZGODNIONE Z PROJEKTNATEM. POZOMY PODANO W METRACH, WYMIARY W CENTYMETRACH A NA SKALACH MNIJSZYCH NIŻ 1:200 W METRACH. ZE WZGLĘDU NA CHARAKTER OBJEKTU WSZYSTKIE WYMIARY I RZĘDNE WYKONAWCA JEST ZOBOWIĄZANY DO SPRAWDZENIA NA BUDOWIE. A ZAISTNIŁE PRZECIWIENIA POMIĘDZY OPRACOWANIAM ARCHITEKTONICZNO-BUDOWLANYMI I POZOSTALYM BRANŻOWYM A STANEM ISTNIEJĄCYM NALEŻY WYJAŚNIĆ I UZGODNIĆ Z PROJEKTNATEM. ZAKRES WYKONANIA I OBRÓBKI PRZY ROBOTACH BUDOWLANYCH WYŁĄCZNIE ZGODNIE ZE SZTUKĄ BUDOWLANA WIG RZĄDZONA MINISTRA INFRASTRUKTURY Z DNIA 2 WRZEŚNIA 2004R. W SPRAWIE OKREŚLENIA SZCZEGÓŁOWEGO ZAKRESU I FORMY DOKUMENTACJI PROJEKTOWEJ, SPECYFIKACJI TECHNICZNEJ WYKONANIA I OBRÓBKI ROBOT BUDOWLANYCH ORAZ PROGRAMU FUNKCJONALNO-UŻYTKOWEGO, WYKONAWCA JEST ZOBOWIĄZANY DO ZORGANIZOWANIA PŁACU BUDOWY W SPOSOB SPŁYNIAJĄCY WSZYSTKIE WYKONAWCZY WYMAGANIA, SANKCJE ORAZ PRZEWID. PRZESKOLENI W ZAKRESIE BHP ORAZ PRZEWID. PRZEWID. WSZYSTKIE ROZWIĄZANIA TECHNOLOGICZNE, MATERIAŁOWE I SYSTEMOWE WINNY POSIADAĆ ODPOWIEDNIE CERTYFIKATY I TESTY ORAZ POWINNY BYĆ WYKONANE ŚCISLE WG INSTRUKCJI I ZALECEŃ PRODUCENTA. W RYSUNKU NIE JSZĄ STANOWIENIA, SŁOWO „PROJEKT ANNA BODAKIEWICZ” NIE MOŻE BYĆ ZMIENIANY, KOPIOWANY, WYPOŻYCZANY ANI PRZEKAZYWANY STRONOM TRZECIM BEZ UPRZEDNIEJ PISEMNEJ ZGODY - PRAWO AUTORSKIE DZ. U. 94.24.83 Z DNIA 04.02.84

 <b>STUDIO PROJEKT ANPROJEKT</b> ANNA BODAKIEWICZ TEL. 608 506 464 www.anprojekt.pl		<b>JEDNOSTKA PROJEKTOWA</b> <b>BUDYNEK "A"</b>	
<b>BUDYNEK</b> <b>BUDYNEK "A"</b> INWESTYCJA DOSTOSOWANIE BUDYNKÓW KLINICZNEGO CENTRUM GINEKOLOGII POŁOŻNICZTWA I NEONATOLOGII W OPOLU DO WYMAGAN BEZPIECZEŃSTWA POŻAROWEGO		<b>BRANŻA</b> <b>KONSTRUKCJA</b> INWESTOR KLINICZNE CENTRUM GINEKOLOGII POŁOŻNICZTWA I NEONATOLOGII W OPOLU ADRES UL. REYMONTA 8 45-066 OPOLE	
<b>PROJEKTANT</b> mgr inż. ANNA BODAKIEWICZ UPR. NR OP.L0374/PW/OJK/08 do projektowania w specjalności KONSTRUKC. - BUDOWLANEJ bez ograniczeń 1 nr 06/OP/OKK/2016 w specj. arch. w ogr. zakresie		<b>PROJEKTANT SPRAWDZAJĄCY</b> tech. bud. WITOLD BRZEZIŃSKI UPR. NR 22587/OP do projektowania w specjalności KONSTR. - BUDOWLANEJ bez ograniczeń	
<b>ETAP</b> <b>PROJEKT TECHNICZNY</b> ADRES INWESTYCJI UL. REYMONTA 8 45-066 OPOLE DZ. NR 12/1, 14/2, K.M. 49 OBR. 0103 OP/OLE IDENT. DZIAŁKI: 166101_1.0103.AR_49.12/1 166101_1.0103.AR_49.14/2		<b>NR PROJEKTU</b> <b>13/2023</b> <b>DATA</b> <b>11.2023</b> <b>SKALA</b> <b>1:250</b> <b>NR RYSUNKU</b> <b>K-01</b>	