


PROJEKTOWANA KANALIZACJA SANITARNA


PROFIL PODŁUŻNY skala 1:500/100

S1-B

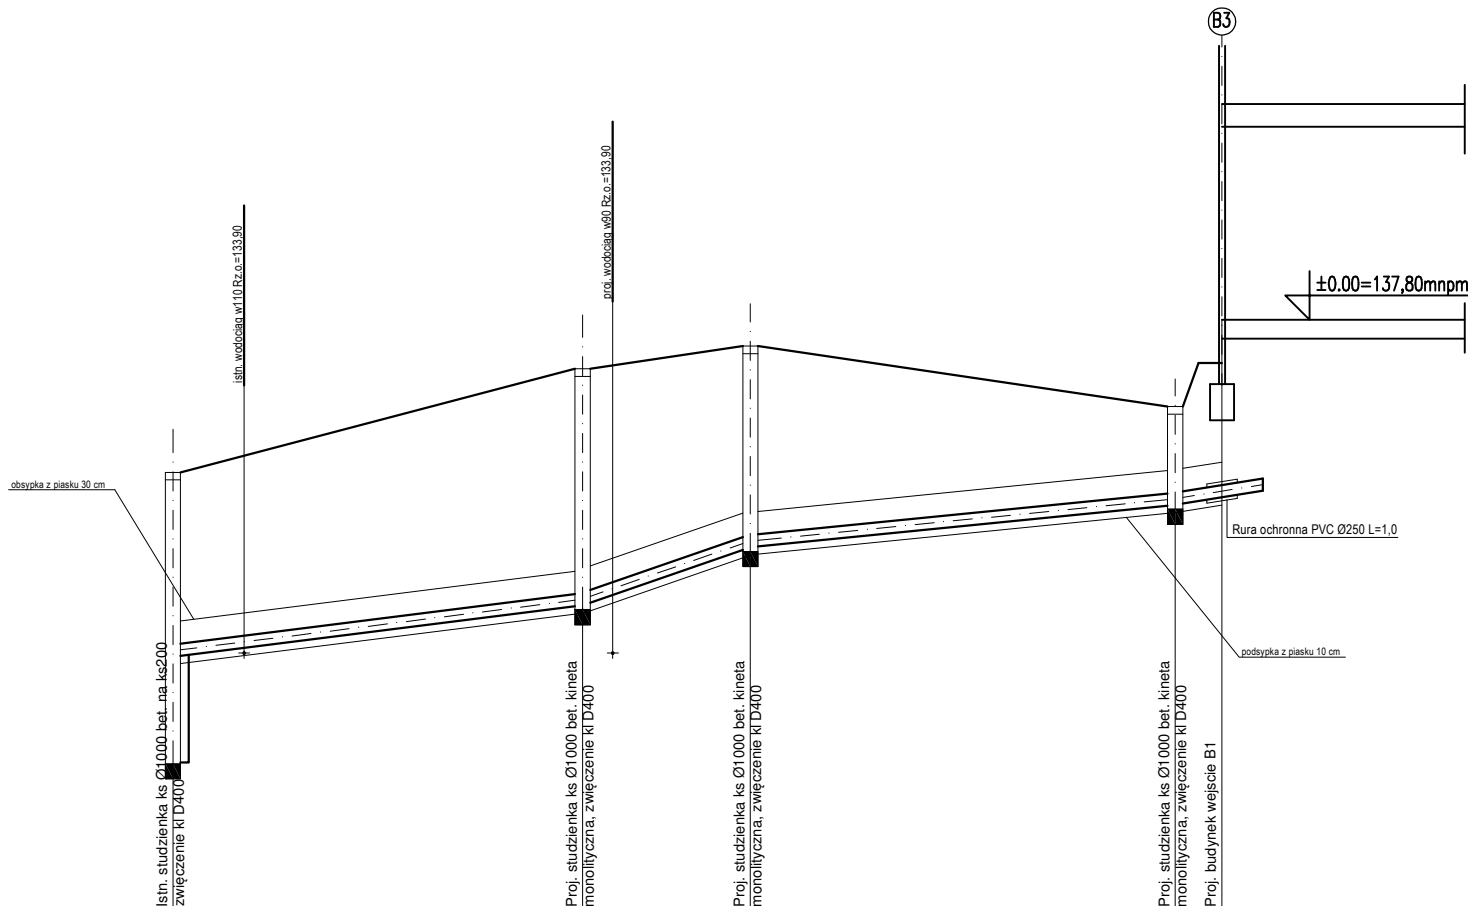


p.p.130,00

Rzędna terenu proj. / istn.	135,78	137,15	137,45	136,85	137,80
Rzędna dna kanału	131,99 133,39	134,02	134,79	135,35	135,45
Głębokość	3,79 2,39	3,13	2,66	1,50	2,35
Średnica / Spadek	PCV SN8 Ø160 LITA i=2,3% i=7,0% i=2,0%				
Długość [m]	27.1 11.1 28.1 3.1				
Odległość [m]	0.0	27.1	38.2	66.3	69.4
Oznaczenia	S1	S2	S3	S4	B3
Rodzaj nawierzchni	chodnik/ teren zieleni teren zieleni chodnik teren zieleni				

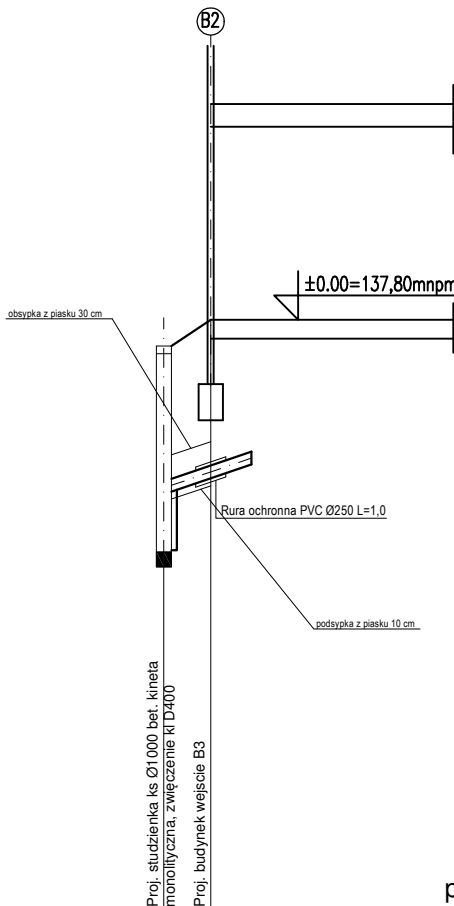

p.p.130,00

Rzędna terenu proj. / istn.	137,45	137,80
Rzędna dna kanału	134,79 135,49	135,70
Głębokość	2,66 2,66 2,10	2,10
Średnica / Spadek	PCV SN8 Ø160 LITA i=6,8%	
Długość [m]	3.1	
Odległość [m]	0.0	3.1
Oznaczenia	S3	B2
Rodzaj nawierzchni	teren zieleni	

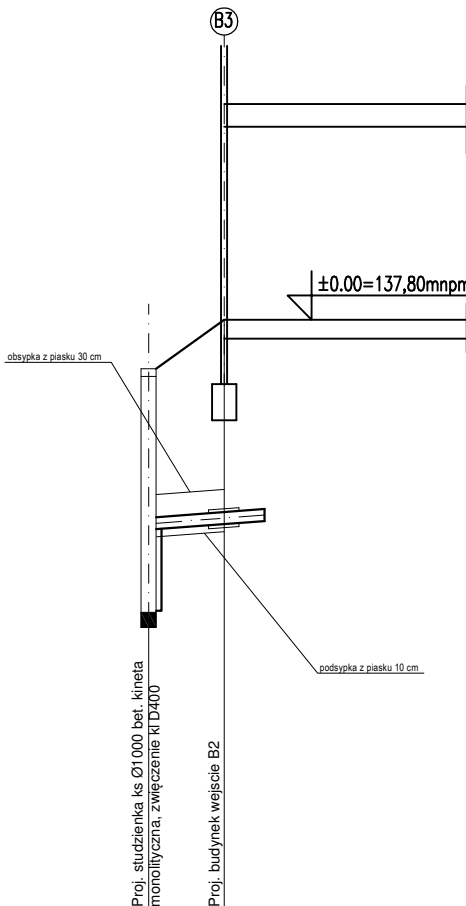

p.p.130,00

Rzędna terenu proj. / istn.	137,15	137,80
Rzędna dna kanału	134,02 135,02	135,12
Głębokość	3,13 2,13	2,68
Średnica / Spadek	PCV SN8 Ø160 LITA i=1,5%	
Długość [m]	5.0	
Odległość [m]	0.0	5.0
Oznaczenia	S3	B1
Rodzaj nawierzchni	teren zieleni	

Temat opracowania: PROJEKT ZMIAN DO ZAMIERZENIA BUDOWLANEGO: BUDOWA BUDYNKU MIESZKALNEGO WIELORODZINNEGO WRAZ Z INFRASTRUKTURĄ PRZY UL. OBWODOWEJ W BISZTYNKU, DZ. NR 224, OBRĘB 0002, JEDNOSTKA EWIDENCYJNA 280104_4		
Adres inwestycji: obręb ewidencyjny: 2 Bisztynek, jednostka ewidencyjna: 280104_4 Bisztynek, ul. Obwodowa, działka nr ewid. 224		
Etap: PROJEKT WYKONAWCZY - PRZYŁĄCZA	Branża: INSTALACJE SANITARNE	
Projektant mgr inż. Alicja Szeremeta	Nr uprawnień PDK/0072/PWOS/21	Podpis
Sprawdzający mgr inż. Marcin Szeremeta	Nr uprawnień PDK/0108/PWOS/17	Podpis
Tytuł rysunku PROFIL PRZYŁĄCZA I INSTALACJI DOZIEMNEJ KANALIZACJI SANITARNEJ		Rys.4
Skala: 1:500/100		Data: 11.2023