



REMONT CZĘŚCI POMIESZCZEŃ I PIĘTRA W STAROSTWIE POWIATOWYM W OSTROWIE WIELKOPOLSKIM				
Lp.	Nr pom.	Nazwa pomieszczenia	Pow. użytkowa [m ²]	Zakres robót budowlanych remontowych
1.	2/12	Pokój nr 201 Wydział Organizacyjny	17,55	1. Schowanie pod tynk wewnętrznej instalacji klimatyzacji (obieg czynnika chłodzącego, odprowadzenie skroplin, zasilanie 230 [V]) oraz okablowania strukturalnego. 2. Demontaż istniejących słupków stalowych podtrzymujących parapet wewnętrzny i montaż wsporników stalowych zabezpieczonych antykorozyjnie do muru podokiennego. 3. Wymiana paneli podłogowych na panele podłogowe AC6 antystatyczne i antyalergiczne wraz z montażem systemowych kaset podłogowych. 4. Malowanie ścian i sufitu UWAGA: • Szczegółowy zakres robót wg przedmiaru robót poz. 1 – 47 • Wszystkie roboty muszą być kompletne z punktu widzenia celu któremu mają służyć.
2.	2/14	Zaplecze kuchenne (pomieszczenie socjalne)	4,21	1. Rozebranie filara przy zlewomywaku. 2. Wymiana płytek podłogowych i ściennych. 3. Malowanie ścian i sufitu farbami zmywalnymi. 4. Malowanie drzwi wewnętrznych i ościeżnicy. UWAGA: • Szczegółowy zakres robót wg przedmiaru robót poz. 554 – 590. • Wszystkie roboty muszą być kompletne z punktu widzenia celu któremu mają służyć.
3.	2/15	Pokój nr 202a Biuro Sekretarza	18,46	1. Demontaż istniejących słupków stalowych podtrzymujących parapet wewnętrzny i montaż wsporników stalowych zabezpieczonych antykorozyjnie do muru podokiennego. 2. Wymiana paneli podłogowych na panele podłogowe AC6 antystatyczne i antyalergiczne. 3. Wymiana drzwi wewnętrznych – drzwi płytowe pełne bezprzylgowe akustyczne. 4. Malowanie ścian i sufitu. UWAGA: • Szczegółowy zakres robót wg przedmiaru robót poz. 97 – 136. • Wszystkie roboty muszą być kompletne z punktu widzenia celu któremu mają służyć.
4.	2/16	Pokój nr 202 Sekretariat Sekretarza i biura Rady Powiatu	16,96	1. Schowanie pod tynk przewodów wewnętrznej instalacji klimatyzacji (obieg czynnika chłodzącego, odprowadzenie skroplin, zasilanie 230 [V]) oraz okablowania strukturalnego. 2. Demontaż istniejących słupków stalowych podtrzymujących parapet wewnętrzny i montaż wsporników stalowych zabezpieczonych antykorozyjnie do muru podokiennego. 3. Wymiana paneli podłogowych na panele podłogowe AC6 antystatyczne i antyalergiczne wraz z montażem systemowych kaset podłogowych. 4. Malowanie ścian i sufitu farbami lateksowymi. UWAGA: • Szczegółowy zakres robót wg przedmiaru robót poz. 48 – 96. • Wszystkie roboty muszą być kompletne z punktu widzenia celu któremu mają służyć.

REMONT CZĘŚCI POMIESZCZEŃ I PIĘTRA W STAROSTWIE POWIATOWYM W OSTROWIE WIELKOPOLSKIM				
Lp.	Nr pom.	Nazwa pomieszczenia	Pow. użytkowa [m ²]	Zakres robót budowlanych remontowych
5.	2/17	Pokój nr 202b Biuro Rady Powiatu	19,26	1. Schowanie pod tynk przewodów wewnętrznej instalacji klimatyzacji (obieg czynnika chłodzącego, odprowadzenie skroplin, zasilanie 230 [V]) oraz okablowania strukturalnego. 2. Demontaż istniejących słupków stalowych podtrzymujących parapet wewnętrzny i montaż wsporników stalowych zabezpieczonych antykorozyjnie do muru podokiennego. 3. Wymiana paneli podłogowych na panele podłogowe AC6 antystatyczne i antyalergiczne wraz z montażem systemowych kaset podłogowych. 4. Wymiana drzwi wewnętrznych – drzwi płytowe pełne bezprzylgowe akustyczne. 5. Malowanie ścian i sufitu. UWAGA: • Szczegółowy zakres robót wg przedmiaru robót poz. 137 – 186. • Wszystkie roboty muszą być kompletne z punktu widzenia celu któremu mają służyć.
6.	2/18	Pokój nr 203 Wydział Organizacyjny	9,08	1. Schowanie pod tynk przewodów wewnętrznej instalacji klimatyzacji (obieg czynnika chłodzącego, odprowadzenie skroplin, zasilanie 230 [V]) oraz okablowania strukturalnego. 2. Demontaż istniejących słupków stalowych podtrzymujących parapet wewnętrzny i montaż wsporników stalowych zabezpieczonych antykorozyjnie do muru podokiennego. 3. Wymiana paneli podłogowych na panele podłogowe AC6 antystatyczne i antyalergiczne. 4. Malowanie ścian i sufitu. UWAGA: • Szczegółowy zakres robót wg przedmiaru robót poz. 187 – 234. • Wszystkie roboty muszą być kompletne z punktu widzenia celu któremu mają służyć.
7.	2/19	Pokój nr 204 Sala Lipskiego	36,43	1. Schowanie pod tynk przewodów wewnętrznej instalacji centralnego ogrzewania. 2. Wymiana okien i parapetu zewnętrznego. 3. Demontaż istniejących słupków stalowych podtrzymujących parapet wewnętrzny i montaż wsporników stalowych zabezpieczonych antykorozyjnie do muru podokiennego. 4. Montaż nakładki na parapet wewnętrzny z płyty meblowej. 5. Wymiana paneli podłogowych na panele podłogowe AC6 antystatyczne i antyalergiczne wraz z montażem systemowych kaset podłogowych. 6. Wymiana drzwi wewnętrznych – drzwi płytowe pełne bezprzylgowe akustyczne z ościeżnicą drewnianą regulowaną. 7. Malowanie ścian i sufitu. UWAGA: • Szczegółowy zakres robót wg przedmiaru robót poz. 235 – 307. • Wszystkie roboty muszą być kompletne z punktu widzenia celu któremu mają służyć.

REMONT CZĘŚCI POMIESZCZEŃ I PIĘTRA W STAROSTWIE POWIATOWYM W OSTROWIE WIELKOPOLSKIM				
Lp.	Nr pom.	Nazwa pomieszczenia	Pow. użytkowa [m ²]	Zakres robót budowlanych remontowych
8.	2/20	Pokój nr 205a Biuro Starosty	35,52	1. Poprowadzenie instalacji oświetleniowej podtynkowo pod projektowane oświetlenie pomieszczenia. 2. Schowanie pod tynk przewodów wewnętrznej instalacji klimatyzacji (obieg czynnika chłodzącego, odprowadzenie skroplin, zasilanie 230 [V]) oraz okablowania strukturalnego. 3. Wymiana okien i parapetu zewnętrznego. 4. Schowanie pod tynk przewodów wewnętrznej instalacji centralnego ogrzewania wraz z wymianą grzejników. 5. Demontaż istniejących słupków stalowych podtrzymujących parapet wewnętrzny i montaż wsporników stalowych zabezpieczonych antykorozyjnie do muru podokiennego. 6. Montaż nakładki na parapet wewnętrzny z płyty meblowej. 7. Wymiana paneli podłogowych na panele podłogowe AC6 antystatyczne i antyalergiczne wraz z montażem systemowych kaset podłogowych. 8. Montaż sufitu podwieszanego z 2x płyta g-k ogniochronna gr. 12,5 [mm]. 9. Malowanie ścian i sufitu. 10. Wymiana drzwi wewnętrznych – drzwi płytowe pełne bezprzylgowe akustyczne z ościeżnicą drewnianą regulowaną. 11. Montaż żaluzji wewnętrznych. UWAGA: • Szczegółowy zakres robót wg przedmiaru robót poz. 392 – 492. • Wszystkie roboty muszą być kompletne z punktu widzenia celu któremu mają służyć.
9.	2/21	Pokój nr 205 Sekretariat Starosty	17,97	1. Wymiana okien i parapetu zewnętrznego. 2. Demontaż istniejących słupków stalowych podtrzymujących parapet wewnętrzny i montaż wsporników stalowych zabezpieczonych antykorozyjnie do muru podokiennego. 3. Schowanie pod tynk przewodów wewnętrznej instalacji klimatyzacji (obieg czynnika chłodzącego, odprowadzenie skroplin, zasilanie 230 [V]) oraz okablowania strukturalnego. 4. Wymiana jednostki wewnętrznej i zewnętrznej klimatyzacji. 5. Schowanie pod tynk przewodów wewnętrznej instalacji centralnego ogrzewania wraz z wymianą grzejników. 6. Wymiana paneli podłogowych na panele podłogowe AC6 antystatyczne i antyalergiczne wraz z montażem systemowych kaset podłogowych. 7. Malowanie ścian i sufitu. 8. Montaż żaluzji wewnętrznych. UWAGA: • Szczegółowy zakres robót wg przedmiaru robót poz. 308 – 391. • Wszystkie roboty muszą być kompletne z punktu widzenia celu któremu mają służyć.
10.	2/22	Pokój nr 205b Biuro Wicestarosty	24,48	1. Wymiana okien i parapetu zewnętrznego. 2. Schowanie pod tynk przewodów wewnętrznej instalacji centralnego ogrzewania wraz z wymianą grzejników. 3. Demontaż istniejących słupków stalowych podtrzymujących parapet wewnętrzny i montaż wsporników stalowych zabezpieczonych antykorozyjnie do muru podokiennego. 4. Schowanie pod tynk przewodów wewnętrznej instalacji okablowania strukturalnego. 5. Malowanie ścian i sufitu. 6. Wymiana drzwi wewnętrznych – drzwi płytowe pełne bezprzylgowe akustyczne z ościeżnicą drewnianą regulowaną. 7. Montaż żaluzji wewnętrznych. UWAGA: • Szczegółowy zakres robót wg przedmiaru robót poz. 493 – 553. • Wszystkie roboty muszą być kompletne z punktu widzenia celu któremu mają służyć.
11.	2/35	Korytarz i poczekalnia	58,52	1. Malowanie ścian i sufitów. UWAGA: • Szczegółowy zakres robót wg przedmiaru robót poz. 591 – 601. • Wszystkie roboty muszą być kompletne z punktu widzenia celu któremu mają służyć.

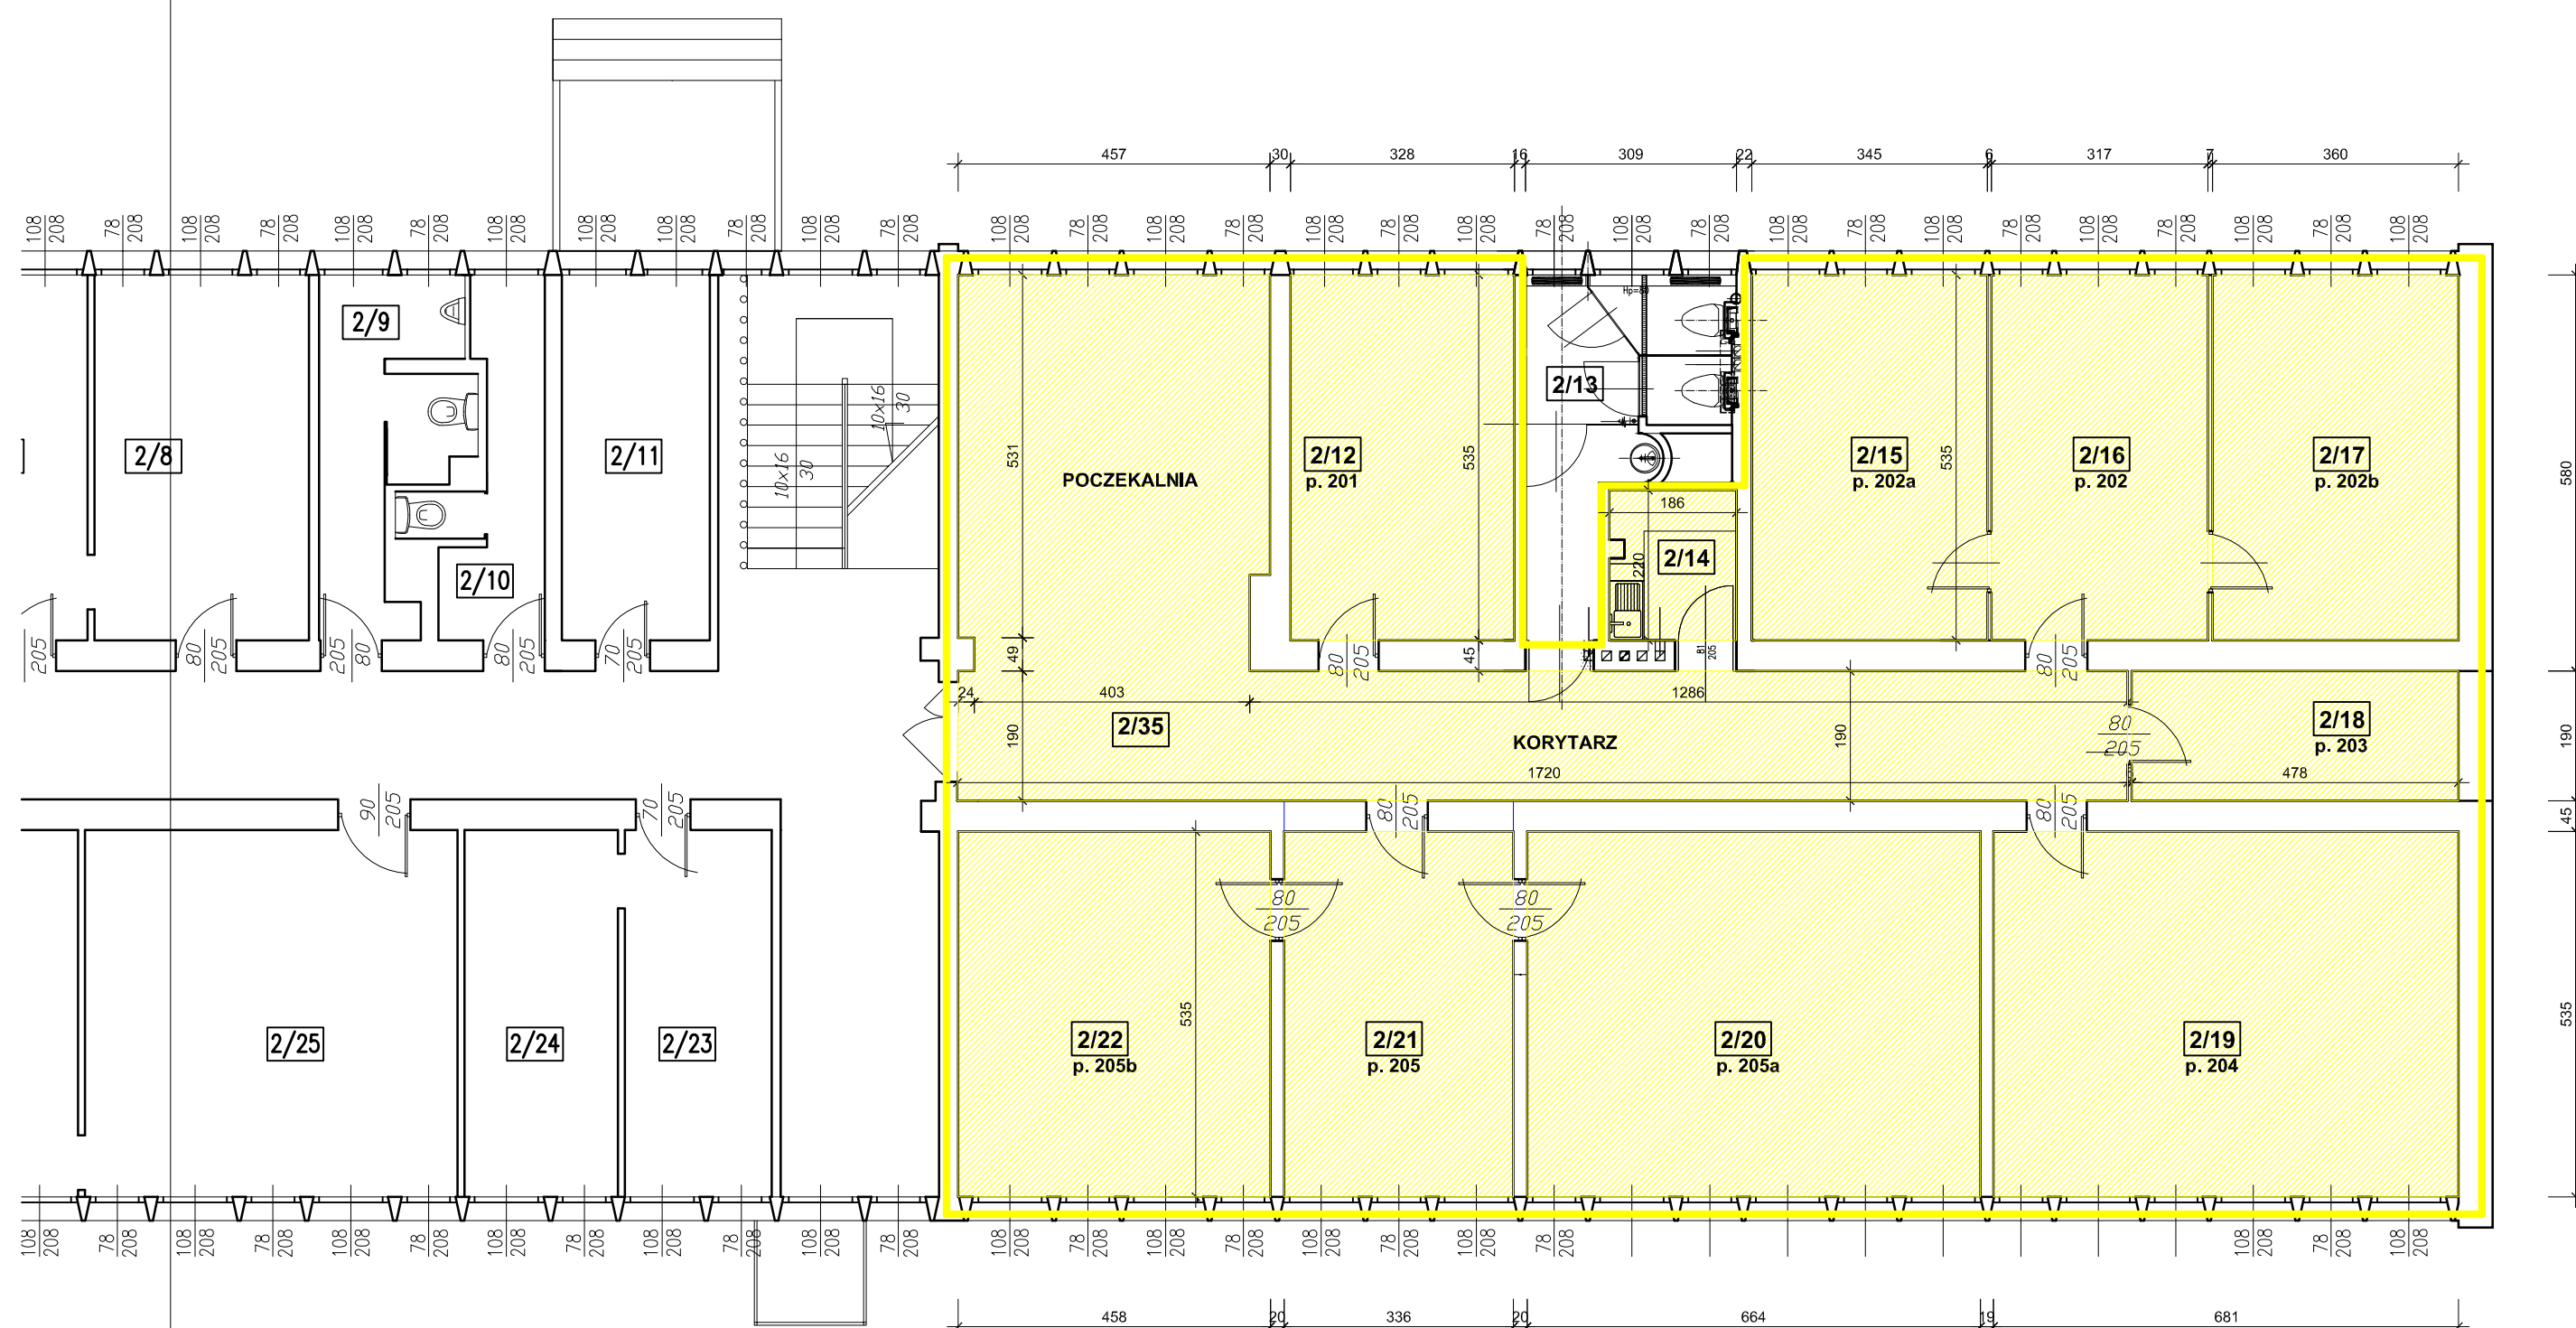

LEGENDA:

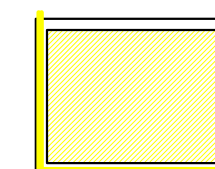

zakres inwestycji - ETAP VII - część pomieszczeń I piętra budynku Starostwa Powiatowego w Ostrowie Wielkopolskim

UWAGA!

Szczegółowy zakres zadania "Przebudowa i rozbudowa budynku Starostwa Powiatowego w Ostrowie Wielkopolskim przy al. Powstańców Wielkopolskich 16 - ETAP VII" **wg przedmiaru robót.**

RZUT I PIĘTRA - ZAKRES INWESTYCJI				jednostka projektująca:	
OBIEKT:	Przebudowa i rozbudowa budynku Starostwa Powiatowego w Ostrowie Wielkopolskim przy al. Powstańców Wielkopolskich 16, na dz. nr 8/9, 8/16, obręb 0078 - ETAP VII			Zakład Inwestycji Miejskich sp. z o.o. P. Orleański, M. Orleańska-Ordyniak Al. Powstańców Wielkopolskich 20 63-400 Ostrow Wielkopolski tel. (62) 735-02-34, fax (62) 736-11-65 e-mail: zim@inwestycje@gmail.com NIP: 622-10-08-267	
LOKALIZACJA:	Al. Powstańców Wielkopolskich 16, 63-400 Ostrow Wielkopolski				
INWESTOR:	Starostwo Powiatowe w Ostrowie Wielkopolskim Al. Powstańców Wielkopolskich 16, 63-400 Ostrow Wielkopolski				
STADIUM:	INWENTARYZACJA			WRZESIEŃ 2024	
PROJEKTANT:	branża budowlana	mgr inż. Paweł Orleański	UAN.7342-26/91	podpis	skala: 1:100
ASYSTENT PROJEKTANTA:	branża budowlana	mgr inż. Magdalena Orleańska-Ordyniak		podpis	nr rys. 1
KIEROWNIK ZESPÓŁU PROJEKTOWEGO		mgr inż. Paweł Orleański	UAN.7342-26/91	podpis	