


MAPA ORIENTACYJNA

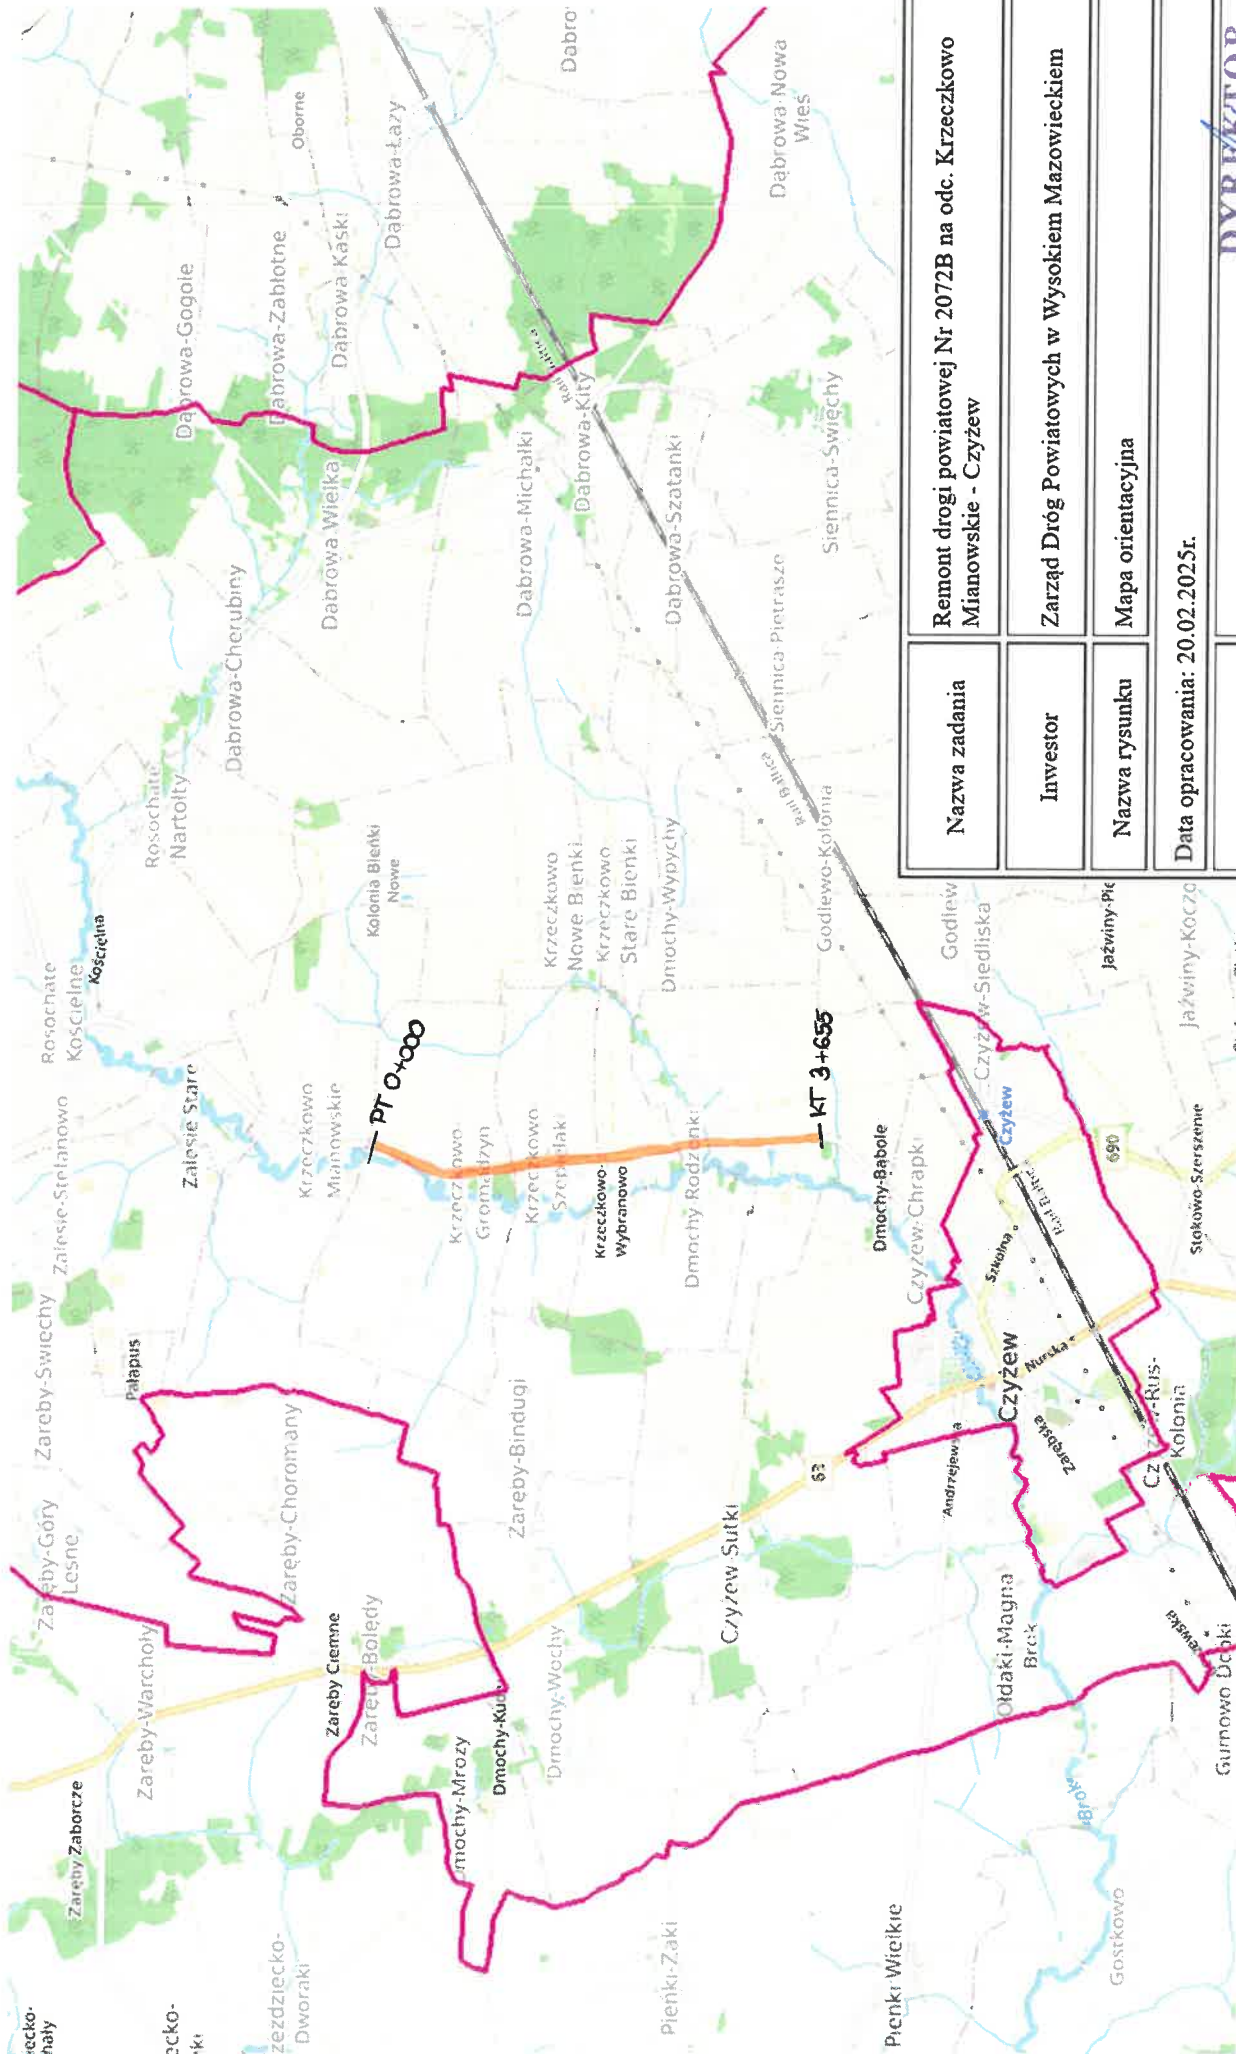

Nazwa zadania	Remont drogi powiatowej Nr 2072B na odc. Krzeczkowo Mianowskie - Czyżew
Inwestor	Zarząd Dróg Powiatowych w Wysokiem Mazowieckiem
Nazwa rysunku	Mapa orientacyjna
Data opracowania: 20.02.2025r.	
Projektant	<div><div>DYREKTOR</div><div>Marcin Korcz</div><div>ZARZĄDU DRÓG POWIATOWYCH</div><div>PDL/004/OWOD/07</div><div>mgr inż. Marcin Korcz</div></div>