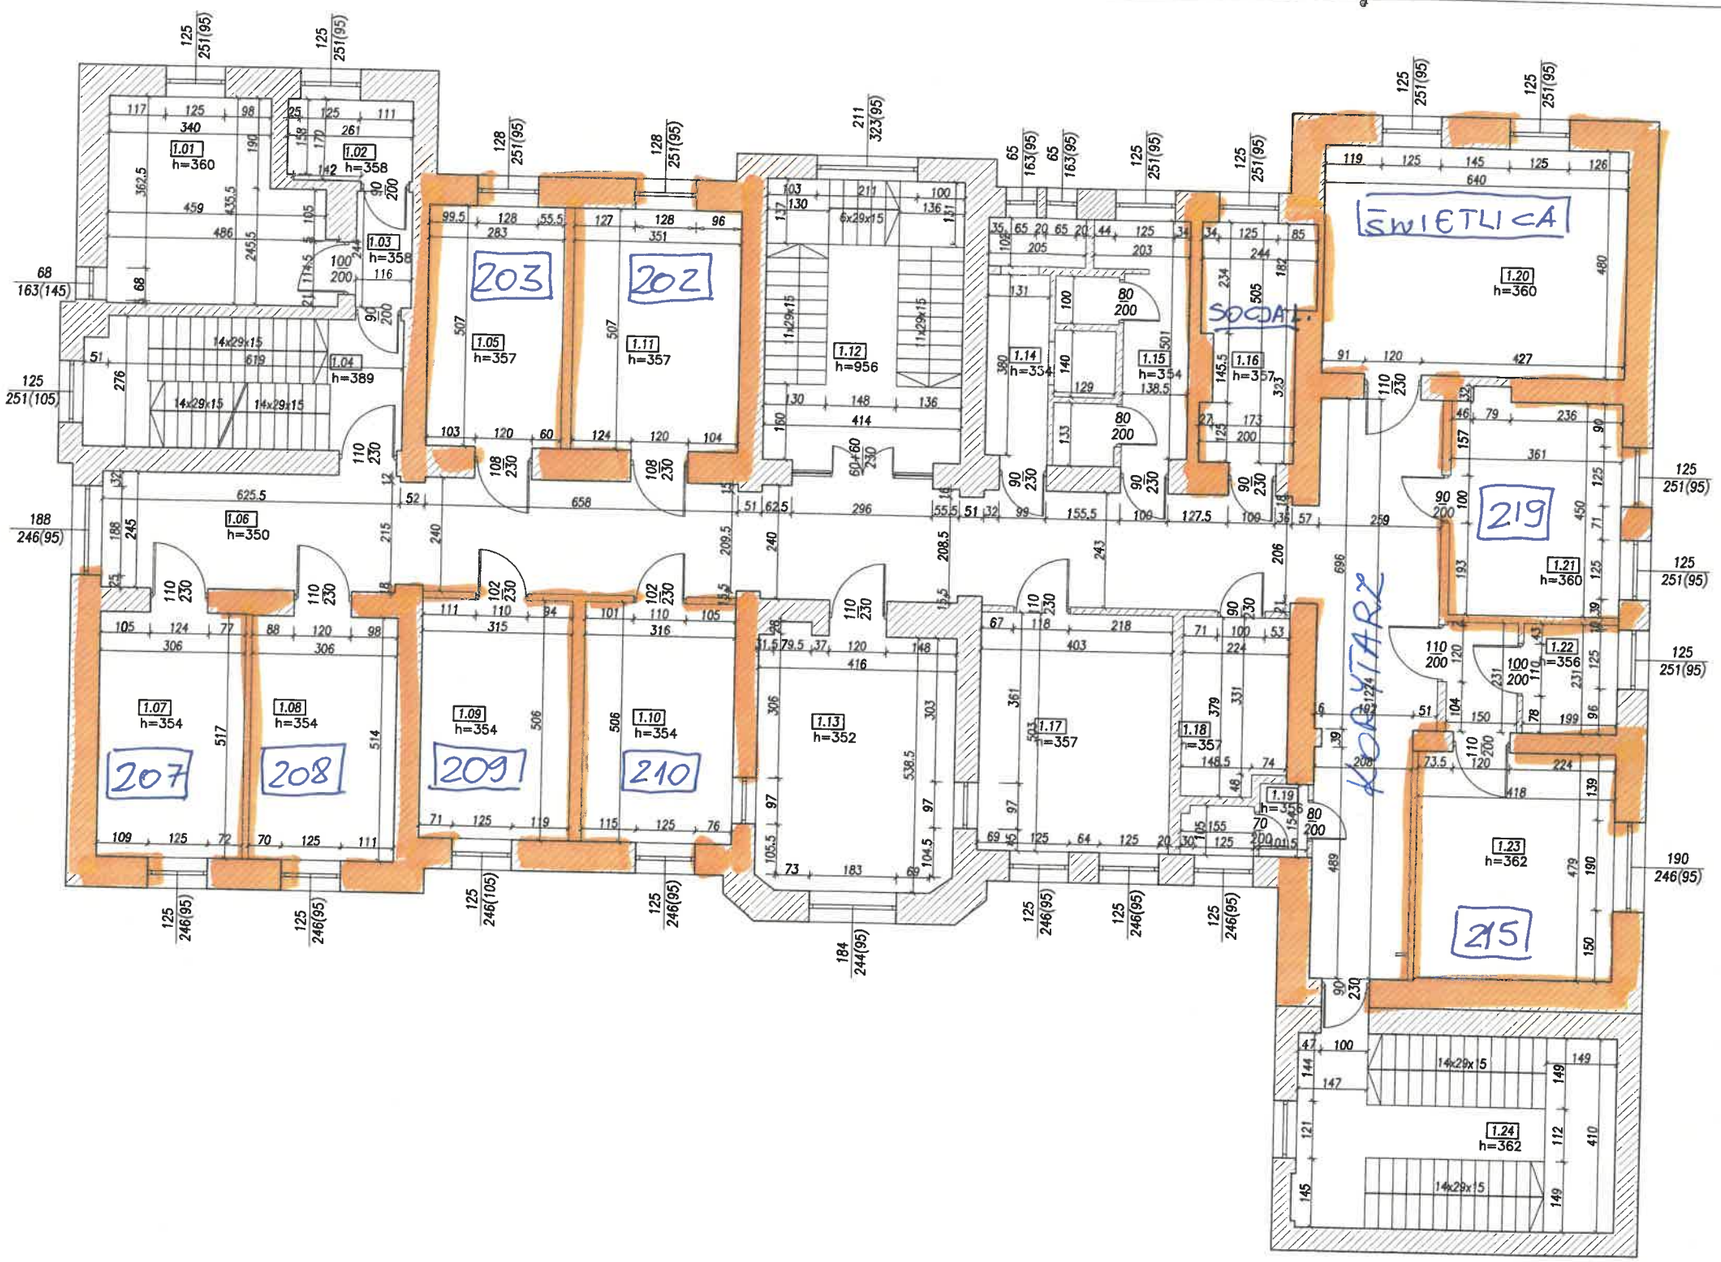BUDYNEK 7A
RZUT PIĘTRA