


Mapa zasadnicza

Skala 1:1000


5842974,03

5842974,03

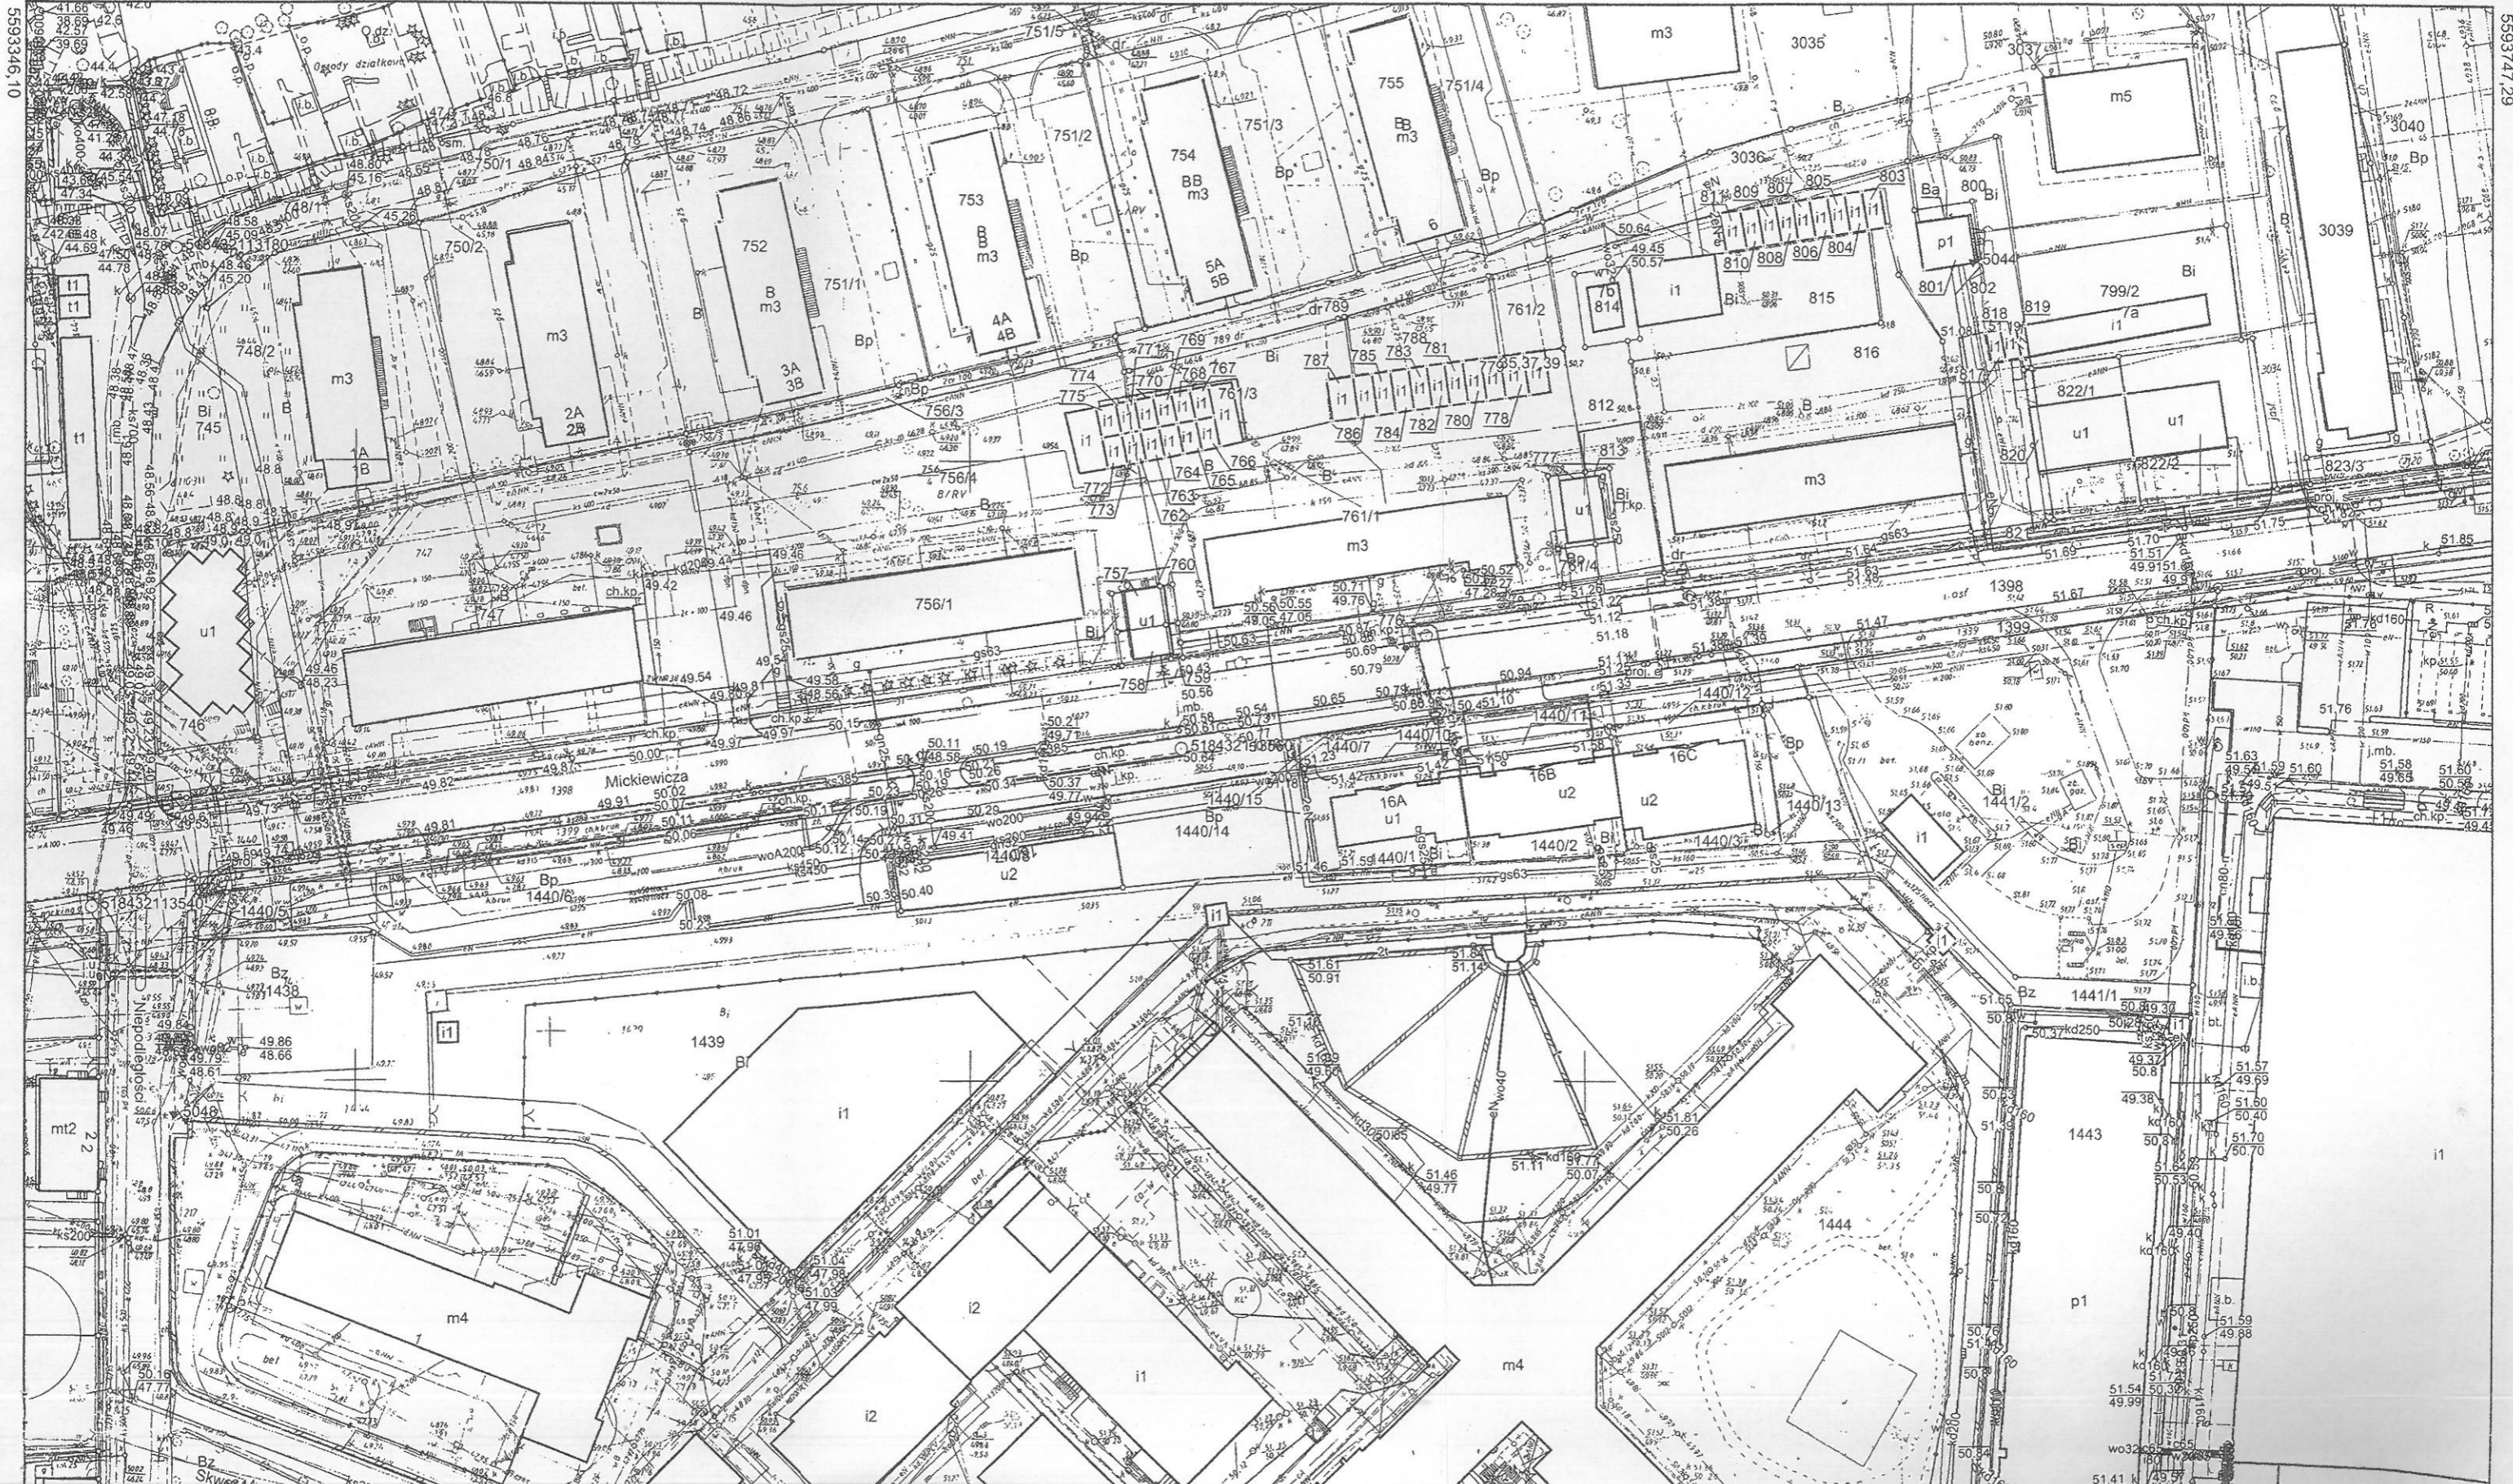

5593346,10

5593747,29

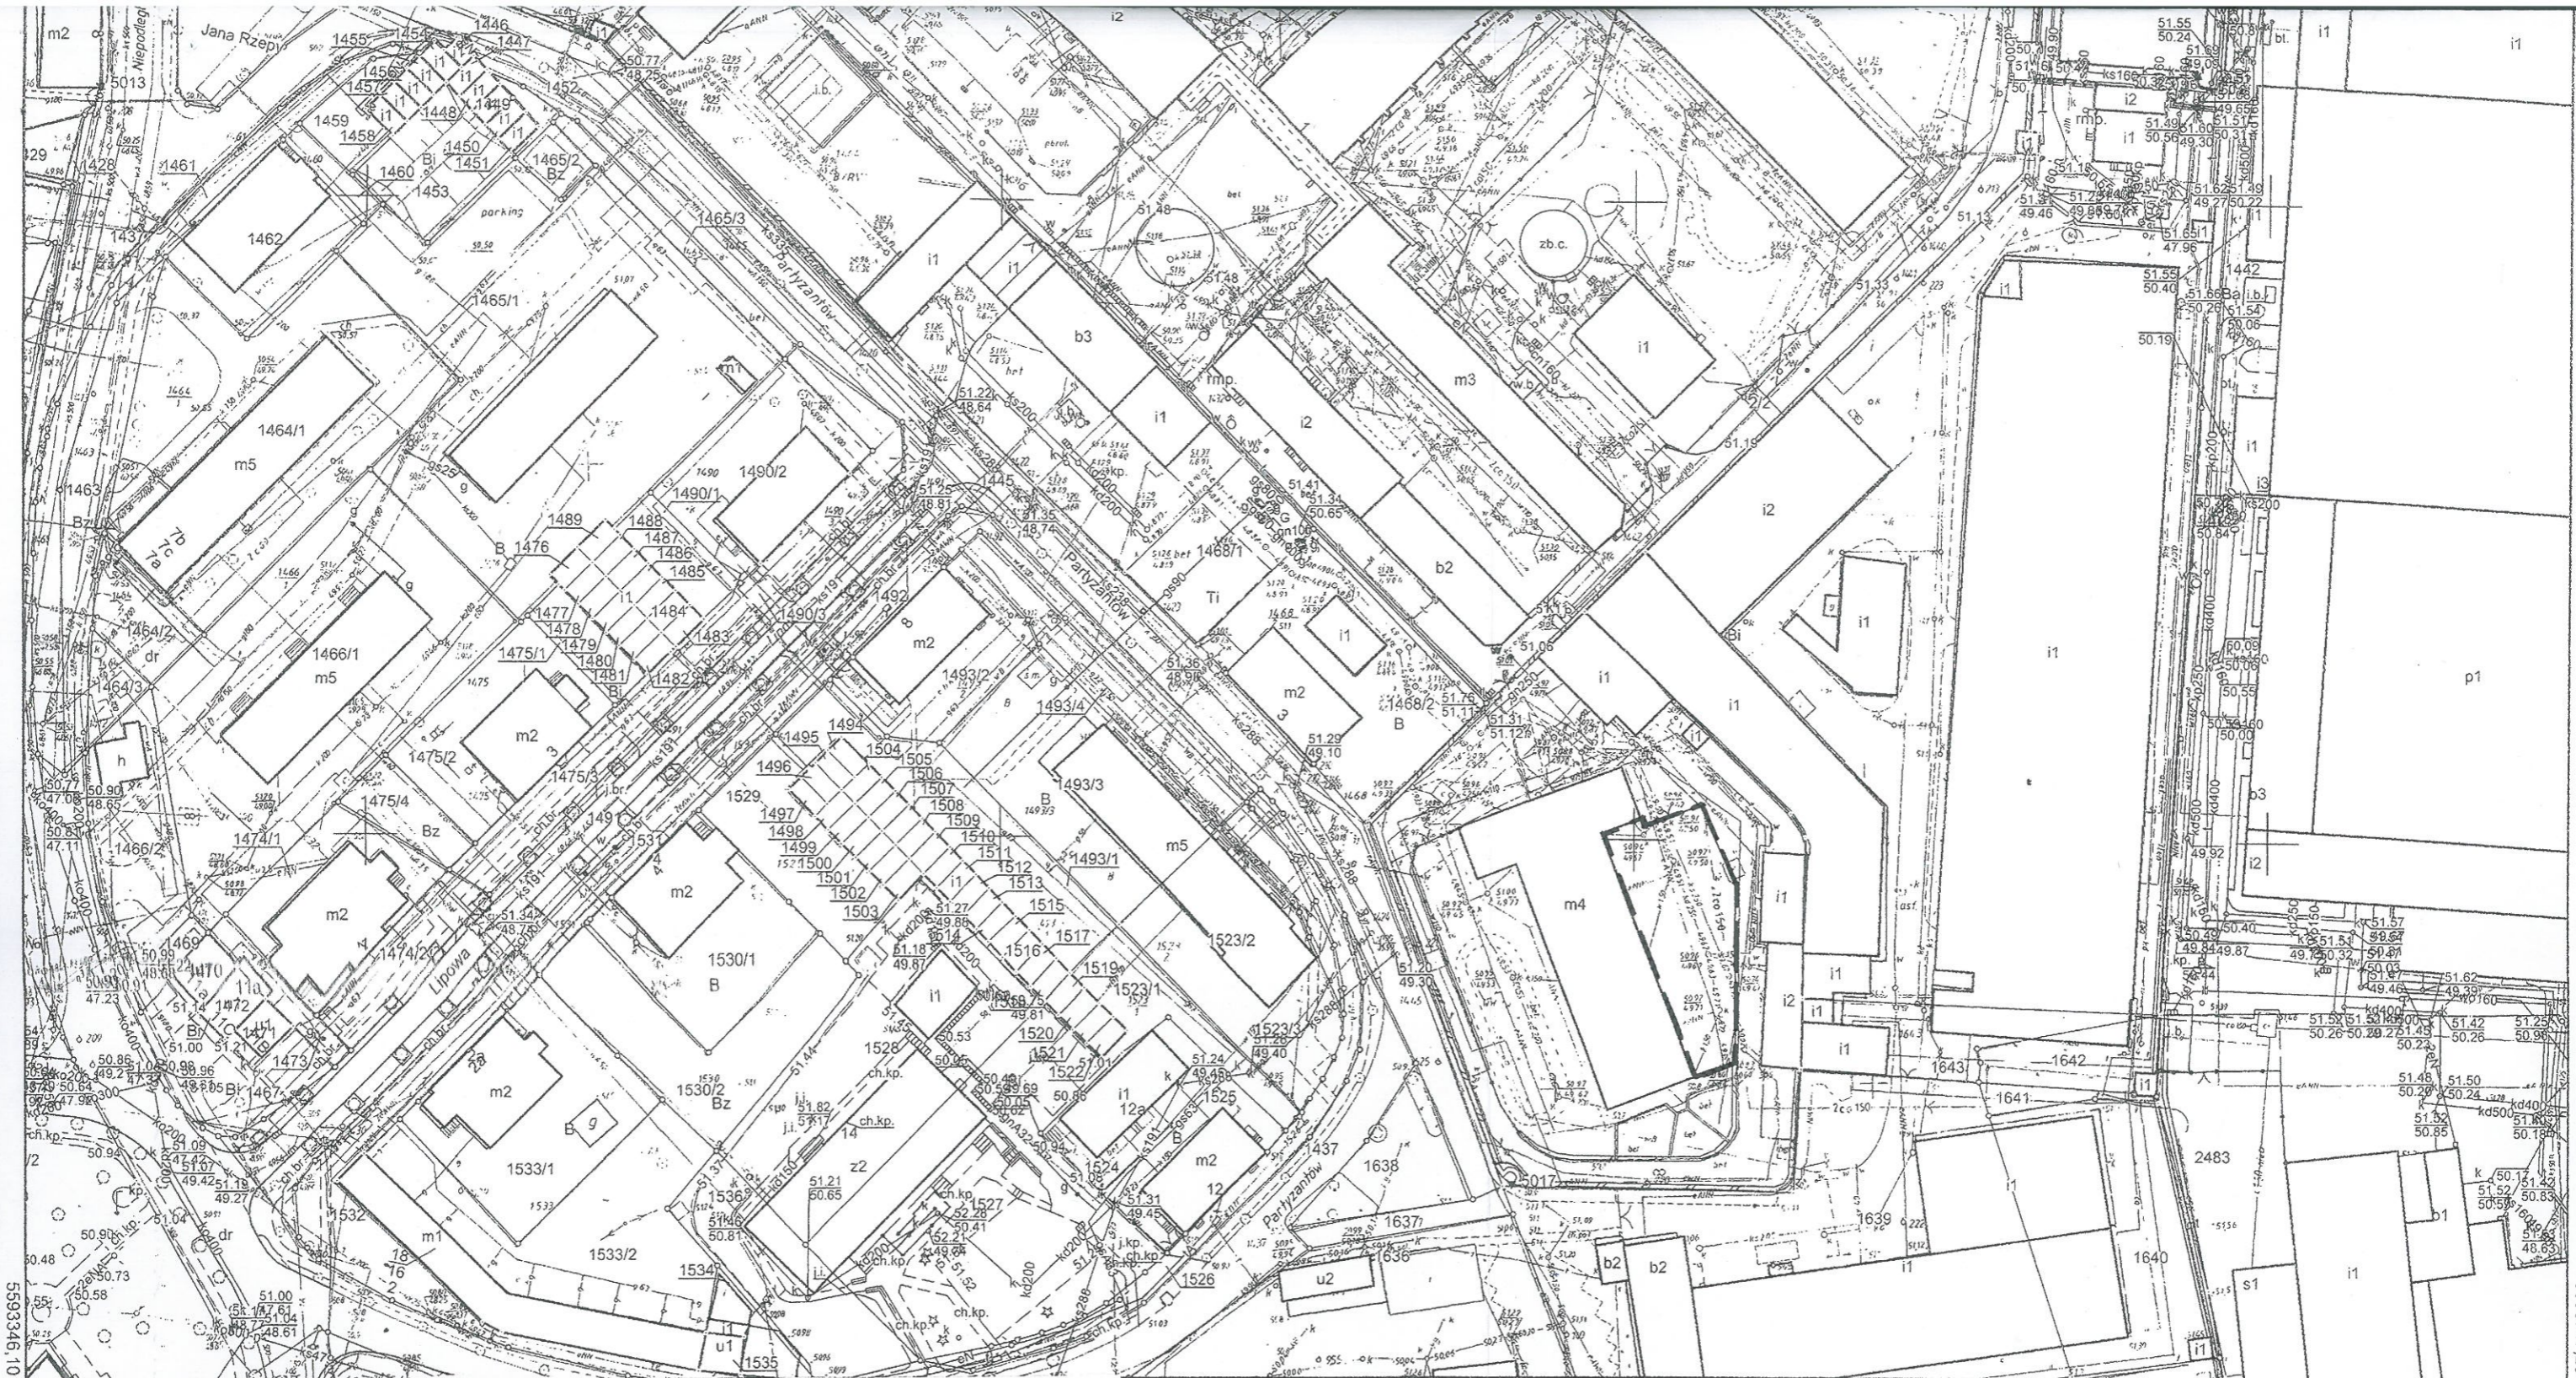

5842515,86

5842515,86

ZALĄCZNIK NR 1
DO DECYZJI o ustaleniu lokalizacji inwestycji celu publicznego
(NliPP.6733.7.2024.MB)
 nr 912004 z dnia 05-06-2024
 z up. **BURMISTRZA**
Marlena Hibner-Koza
 Kierownik Referatu
 Nieruchomości, inwestycji
 Planowania Przestrzennego

LEGENDA

---	LINIE ROZGRANICZAJĄCE TEREN INWESTYCJI
1:1000	SKALA MAPY ZASADNICZEJ

Sporządziła:
mgr inż. arch. Beata Bączyk

MGR ARCH.
BEATA BĄCZYK
URBANISTA

Nazwa organu prowadzącego państwowy zasób geodezyjny i kartograficzny	STAROSTA SZAMOTULSKI
Identyfikator ewidencyjny materiału zasobu	P.3024.2015.3602
Nazwa materiału zasobu	Mapa zasadnicza
Data wykonania kopii materiału zasobu	19-01-2024 r.
Imię, nazwisko i podpis osoby reprezentującej organ	Z up. STAROSTY mgr inż. Martyna Pleń KIEROWNIK REFERATU EWIDENCJI GRUNTÓW I BUDYNKÓW