


ZAKĄCZNIK NR 1.1 → do szczegółowego
opisu przedmiotu zamówienia

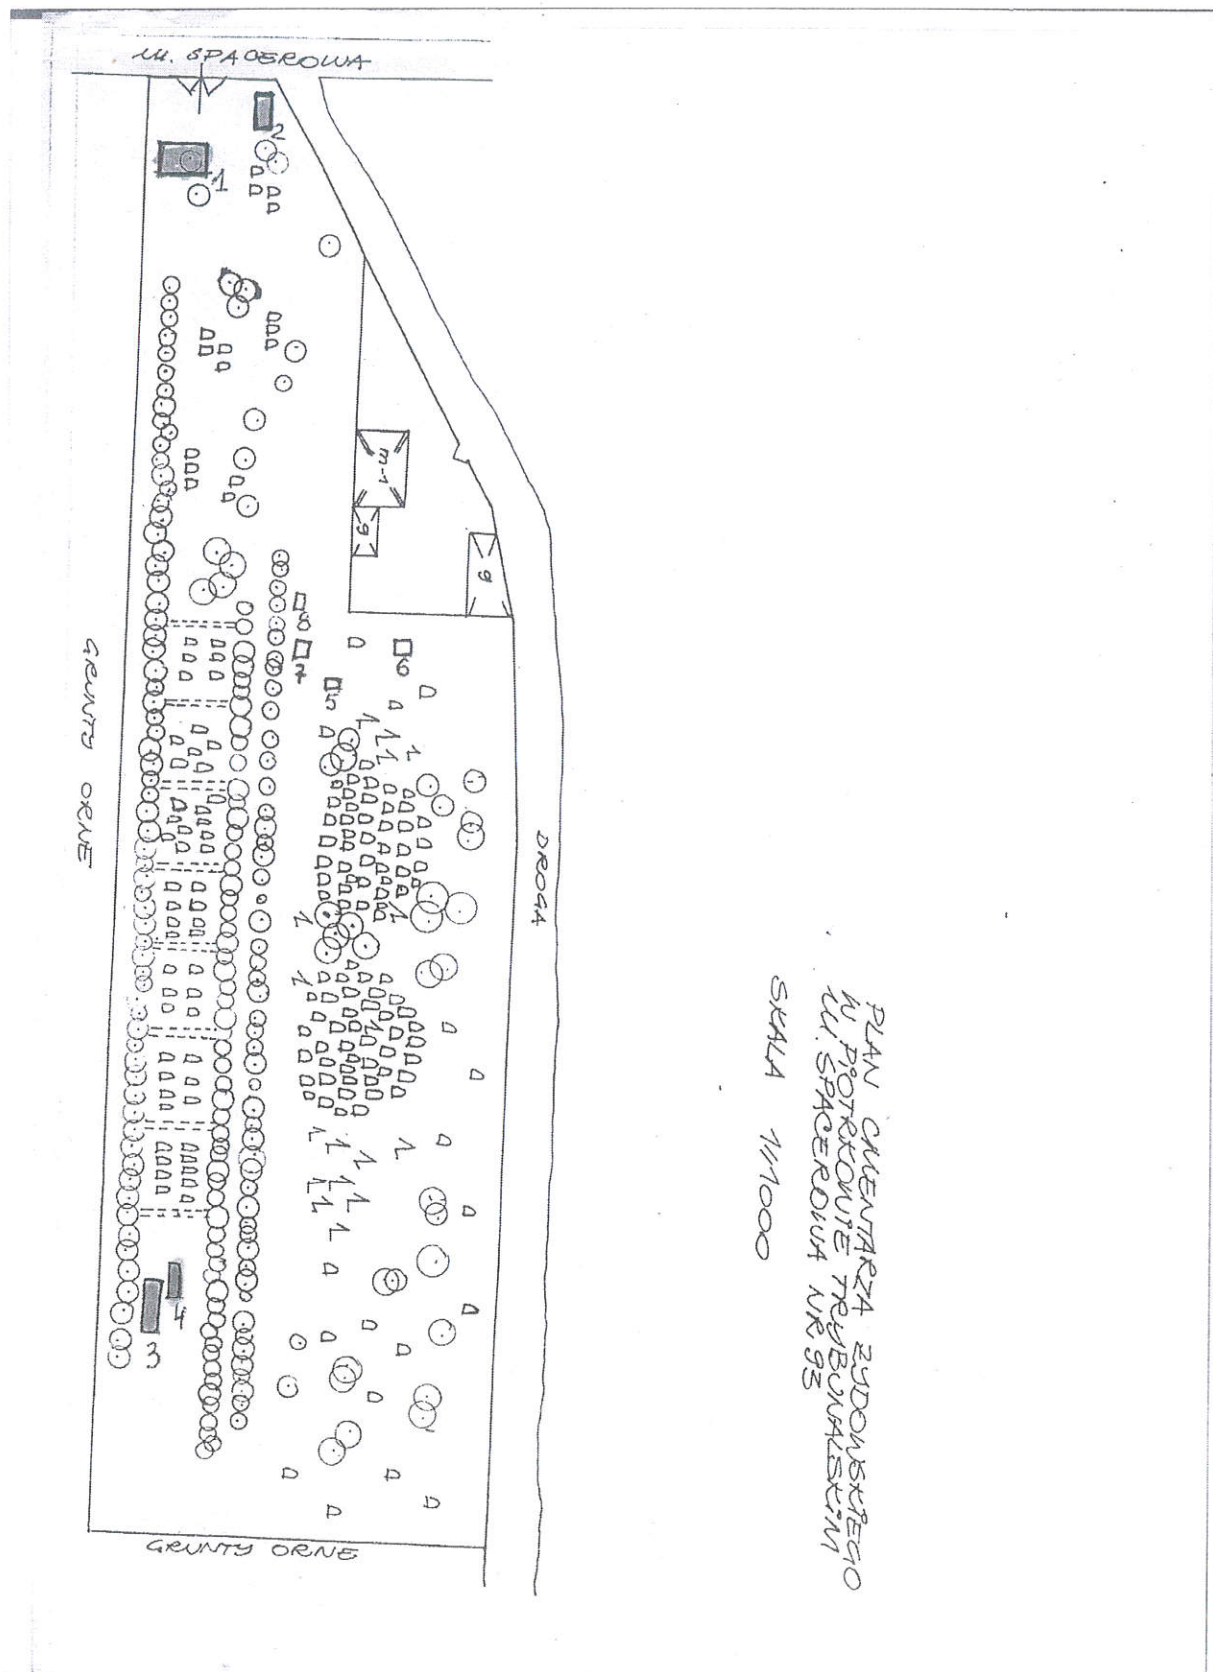

PLAN CMENTARZA ŻYDOWSKIEGO
W PIOTRKOWIE TRYBUŃSKIM
UL. SPACEROWA NR 93
SKALA 1/1000