


RYS.41 ZABUDOWA KUCHENNA TYP 1 - ZK.1

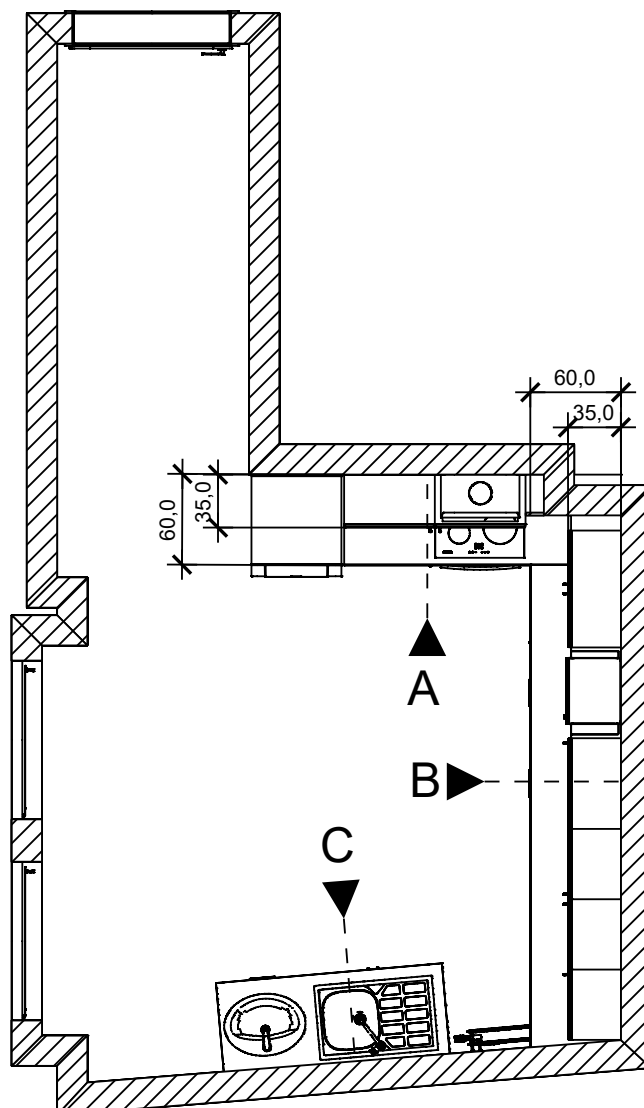

BIURO PROJEKTOW

Przedsiębiorstwo Handlowo-Usługowe Lu.
Tech Projekt Jacek Łukaszuk
ul. Paderewskiego 10, 15-349 Białystok
tel. 691 078 777

INWESTOR

Szpital Kliniczny im. dr Józefa Babińskiego
SP ZOZ w Krakowie z siedzibą w Krakowie
przy ul. dr. J. Babińskiego 29

UMOWA NR

76/24

TEMAT PROJEKTU

Zabudowa kuchenna typ 1 - ZK.1

SKALA

1:50

NR STRONY

41

PROJEKTANT/ PODPIS

INWESTOR/ PODPIS