


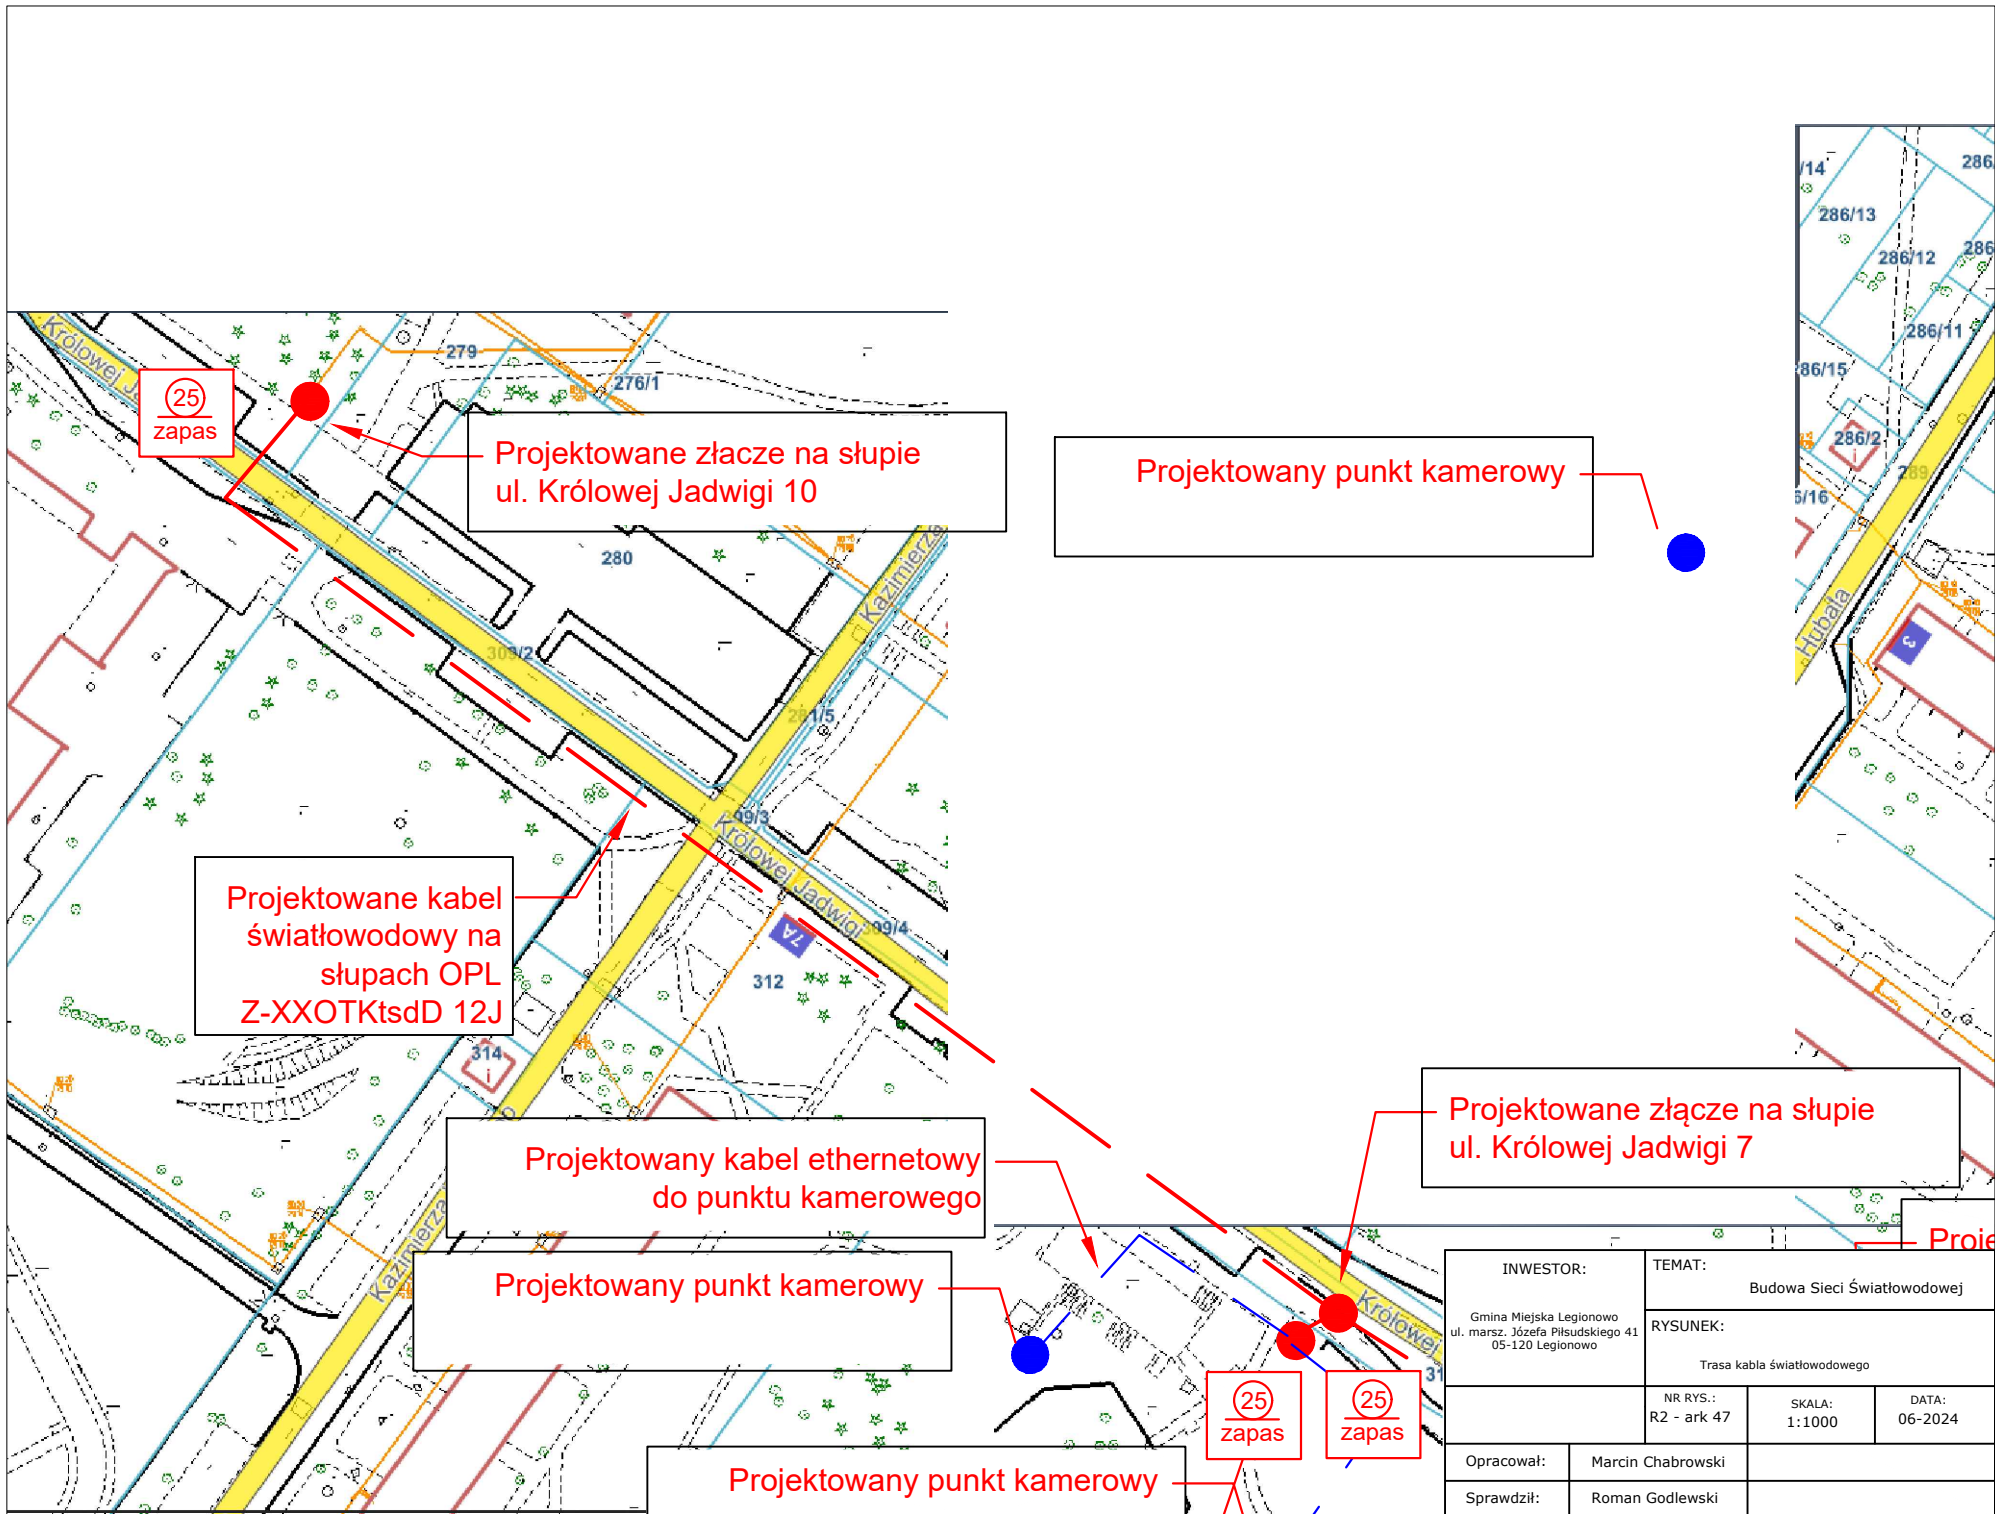

INWESTOR:		TEMAT:		
Gmina Miejska Legionowo ul. marsz. Józefa Piłsudskiego 41 05-120 Legionowo		Budowa Sieci Światłowodowej		
		RYSUNEK:		
		Trasa kabla światłowodowego		
		NR RYS.: R2 - ark 47	SKALA: 1:1000	DATA: 06-2024
Opracował:	Marcin Chabrowski			
Sprawdził:	Roman Godlewski			