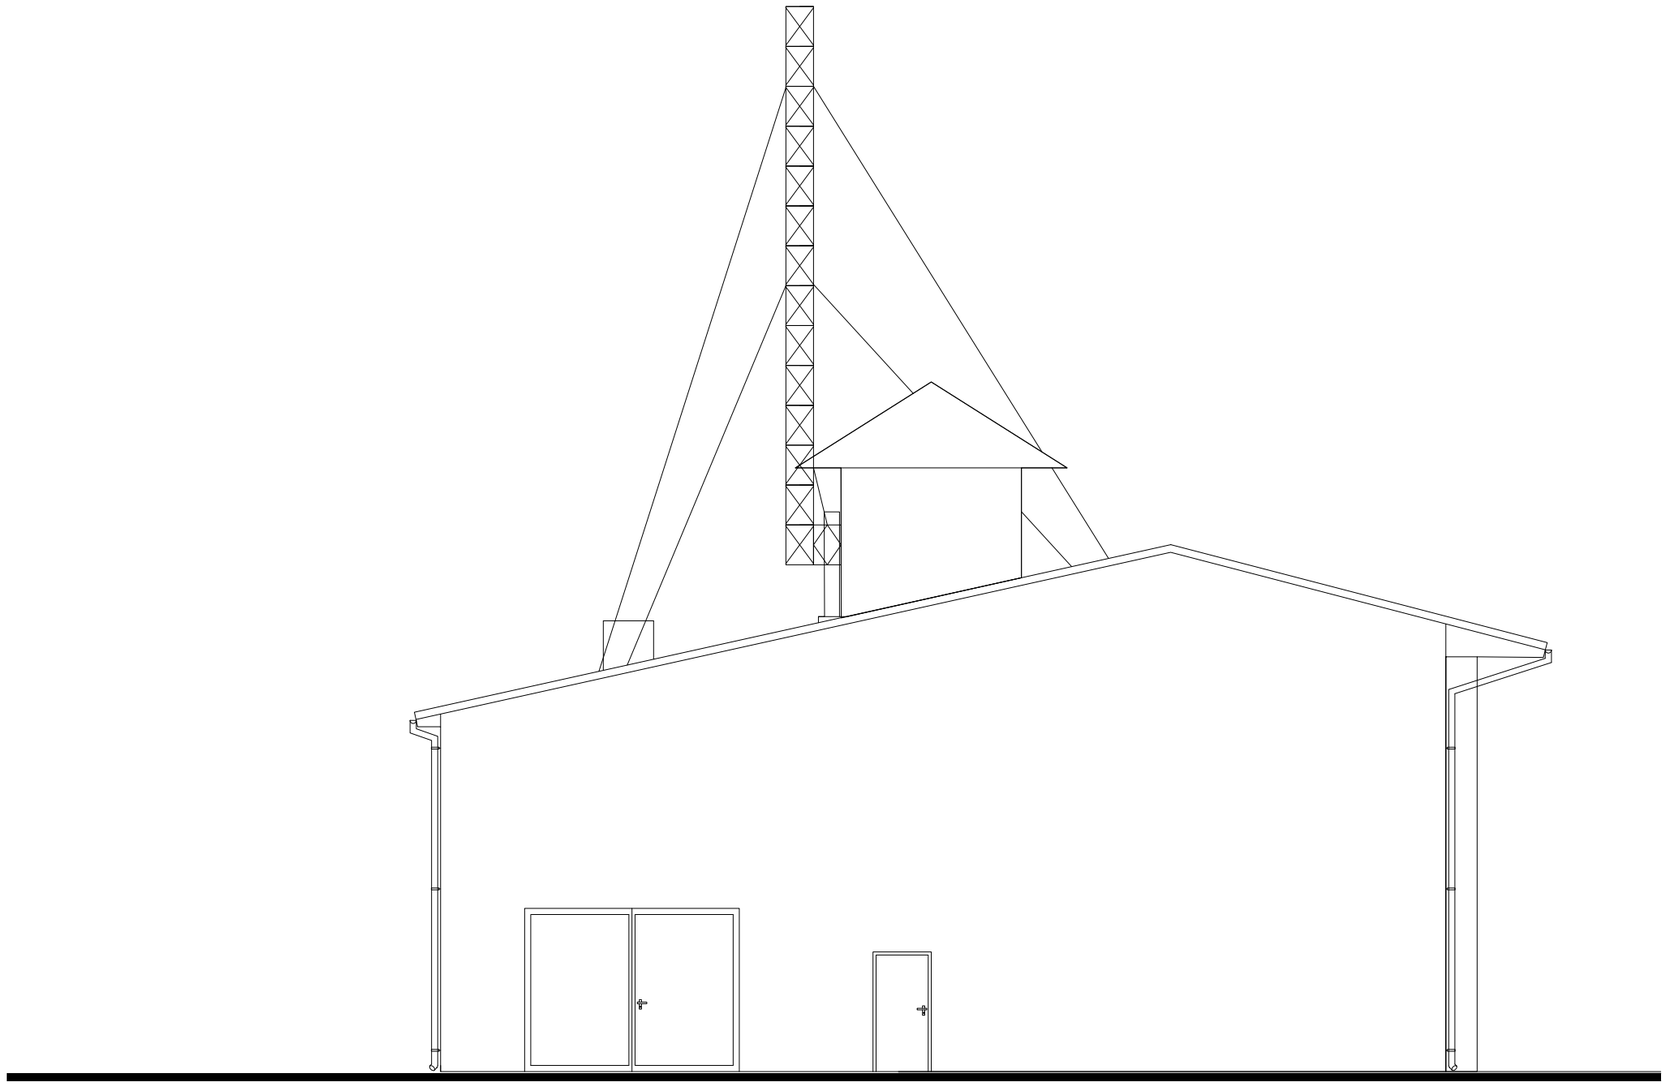

draftAB Bartłomiej Pyszczek
42-287 Lubsza, ul. Polna 38
NIP 575-180-93-77, tel. 888 478 837
e - m a i l : draftabprojekty@gmail.com

TEMAT

INWENTARYZACJA ARCHITEKTONICZNO-BUDOWLANA
BUDYNKU REMIZY OCHOTNICZEJ STRAŻY POŻARNEJ

ADRES INWESTYCJI: 29-100 KURZELÓW ul. KIELECKA 20, dz nr 646

INWESTOR: GMINA WŁOSZCZOWA
29-100 WŁOSZCZOWA ul. PARTYZANTÓW 14

TYTUŁ RYSUNKU

Elewacja boczna- zachodnia

ZESPÓŁ AUTORSKI	IMIĘ I NAZWISKO	NR UPR. NR EWID.	PODPIS
OPRACOWAŁ	mgr inż. Bartłomiej PYSZCZEK	SLK/9837/PWBKb/21	
OPRACOWAŁ	inż. bud. Aleksander PYSZCZEK	SLK/9992/POKb/21	

BRANŻA	SKALA / PODZIAŁKA	FAZA
ARCH./KONSTR.	1:100/A3	I
DATA: 2023 GRUDZIEŃ		NR RYS. I-10