


ORIENTACJA


LEGENDA

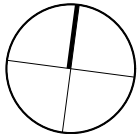

ISTNIEJĄCA ŚCIANA MUROWANA

A

LINIA PRZEKROJOWA

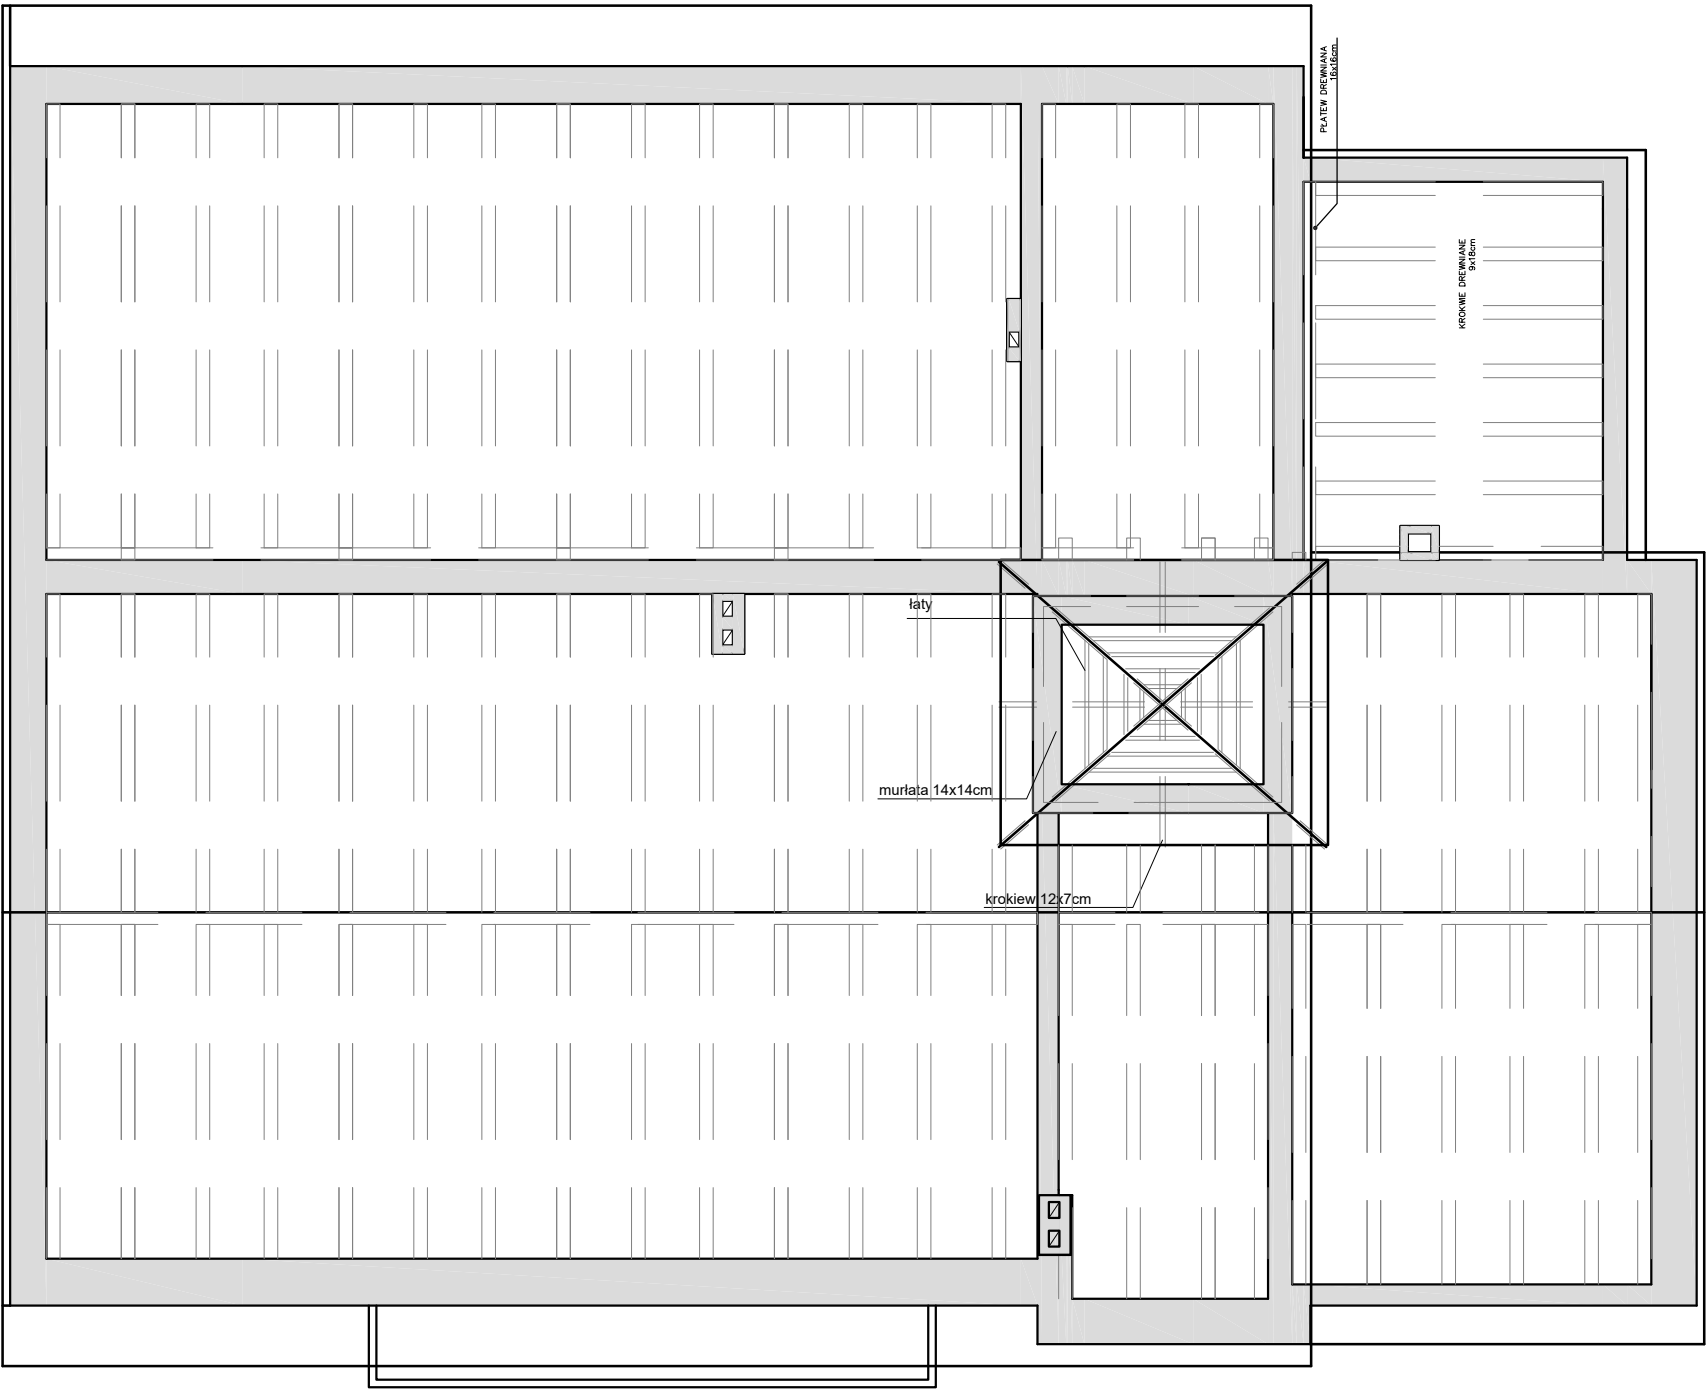

A

B

<div><div>draftAB</div><div>Bartłomiej Pyszczyk</div><div>42-287 Lubrza, ul. Polna 38</div><div>NIP 575-180-93-77, tel. 888 478 837</div><div>e - m a i l : draftabprojekty@gmail.com</div></div>			
TEMAT			
INWENTARYZACJA ARCHITEKTONICZNO-BUDOWLANA BUDYNKU REMIZY OCHOTNICZEJ STRAŻY POŻARNEJ			
ADRES INWESTYCJI		29-100 KURZELÓW ul. KIELECKA 20, dz nr 646	
INWESTOR		GMINA WŁOSZCZOWA 29-100 WŁOSZCZOWA ul. PARTYZANTÓW 14	
TYTUŁ RYSUNKU			
Rzut więźby dachowej			
ZESPÓŁ AUTORSKI	IMIĘ I NAZWISKO	NR UPR. NR EWID.	PODPIS
OPRACOWAŁ	mgr inż. Bartłomiej PYSZCZEK	SLK/9837/PWBKb/21	
OPRACOWAŁ	inż. bud. Aleksander PYSZCZEK	SLK/9992/POKb/21	
BRANŻA	SKALA / PODZIAŁKA	FAZA	
ARCH./KONSTR.	1:100/A3	I	
DATA	2023 GRUDZIEŃ		NR RYS.
			I-6