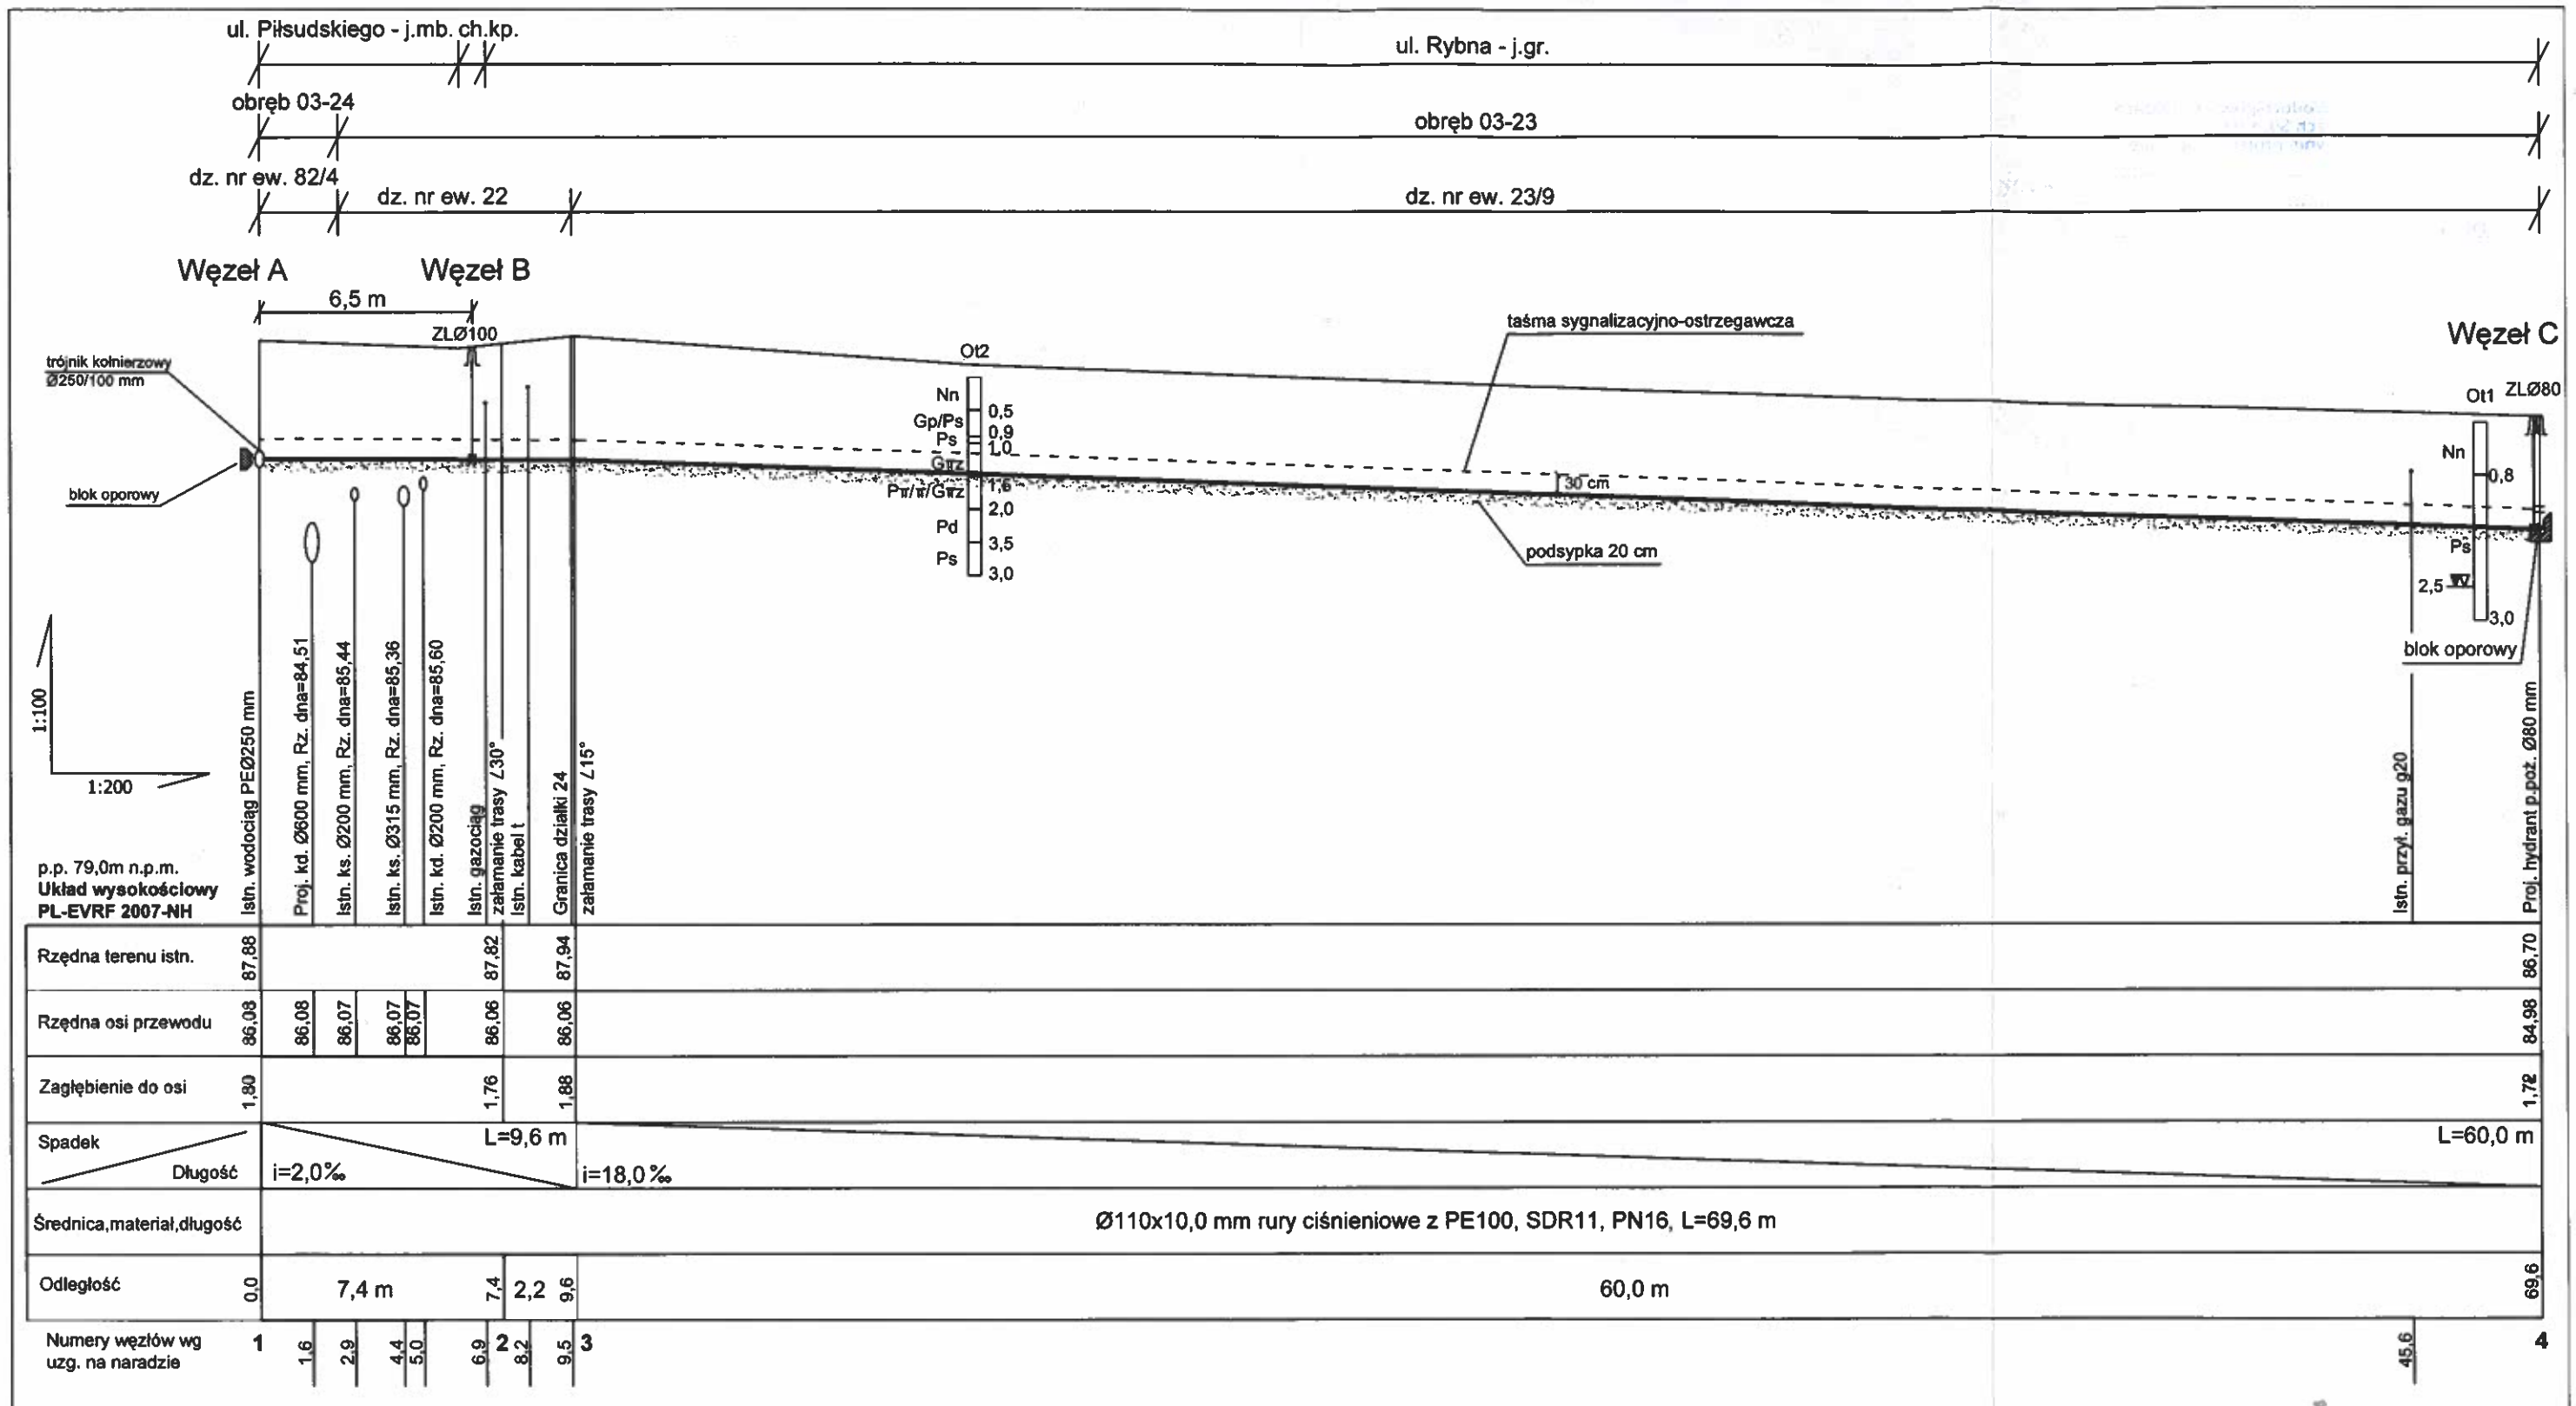
ul. Piłsudskiego - j.mb. ch.kp.
ul. Rybna - j.gr.
obręb 03-24
obręb 03-23
dz. nr ew. 82/4
dz. nr ew. 22
dz. nr ew. 23/9
Węzeł A
Węzeł B
Węzeł C
6,5 m
ZLØ100
trójnik kołnierzowy Ø250/100 mm
blok oporowy
Ot2
Nn 0,5
Gp/Ps 0,9
Ps 1,0
Grz
Pll/ił/Grz 1,6
2,0
Pd 3,5
Ps 3,0
taśma sygnalizacyjno-ostrzegawcza
30 cm
podsypka 20 cm
Ot1 ZLØ80
Nn 0,8
Ps
2,5
3,0
blok oporowy
1:100
1:200
p.p. 79,0m n.p.m.
Układ wysokościowy
PL-EVRF 2007-NH
Istn. wodociąg PEØ250 mm
Proj. kd. Ø600 mm, Rz. dna=84,51
Istn. ks. Ø200 mm, Rz. dna=85,44
Istn. ks. Ø315 mm, Rz. dna=85,36
Istn. kd. Ø200 mm, Rz. dna=85,60
Istn. gazociąg
załamanie trasy ∠30°
Istn. kabel t
Granica działki 24
załamanie trasy ∠15°
Istn. przył. gazu g20
Proj. hydrant p.poż. Ø80 mm

| | | |