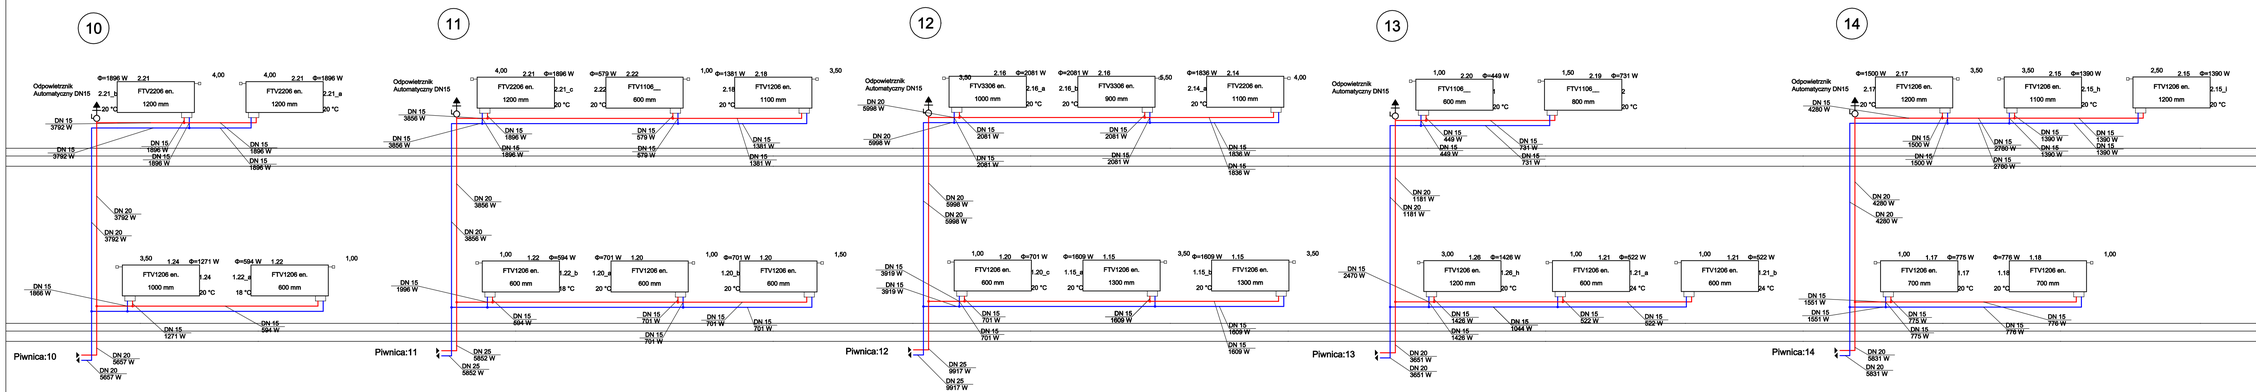

Instalacja c.o. (mat. rura węgl. stal.) prowadzona po ścianie budynku lub brużdże ściennej

Uwagi:

1. Przewody natynkowe zabezpieczyć termicznie izolacją poliuretanową w osłonie PVC zgodnie z Rozporządzeniem
2. Przejścia przez ściany wykonać w rurach osłonowych stalowych, a przejścia p.poż. w systemie HILTI
3. W najwyższych punktach instalacji zamontować odpowietrzniki automatyczne

Numer Zadania	**Zadanie I.A - Modernizacja instalacji centralnego ogrzewania w Szkole Podstawowej nr 2 w Szubinie**
TEMAT PROJEKTU	**Opracowanie Dokumentacji Projektowej dla Zadania Modernizacja Wewnętrznej Instalacji Centralnego Ogrzewania w Budynku Szkoły Podstawowej w miejscowości Szubin**
ADRES OBIEKTU BUDOWLANEGO	**miejscowość: Szubin ul. Tysiąclecia nr działka: 292/143, Obręb Ewidencyjny: Szubin Jednostka Ewidencyjna: Szubin Miasto**
INWESTOR	**Gmina Szubin ul. Kościuszki 12 89-200 Szubin**
JEDNOSTKA PROJEKTOWA	GJ Pracownia Projektowa, Jacek Głowacki 62-600 Koło ul. Harcerska 11 tel. 603 231616 e-mail: jacekglowacki@onet.pl
BRANŻA	SANITARNA
FAZA	PROJEKT BUDOWLANY
PROJEKTANT	mgr inż. Radosław Dzubczyński nr uprawnień WKP/0359/PWOS/09 w specjalności sieci i instal. sanitarne
OPRACOWAŁ	Inż. Jacek Głowacki w specjalności sieci i instal. sanitarne
TYTUŁ RYSUNKU	**Rozwiniecie Instalacji Centralnego Ogrzewania**
SKALA	1:100
DATA	31 Maj 2023
NR RYSUNKU	S-06