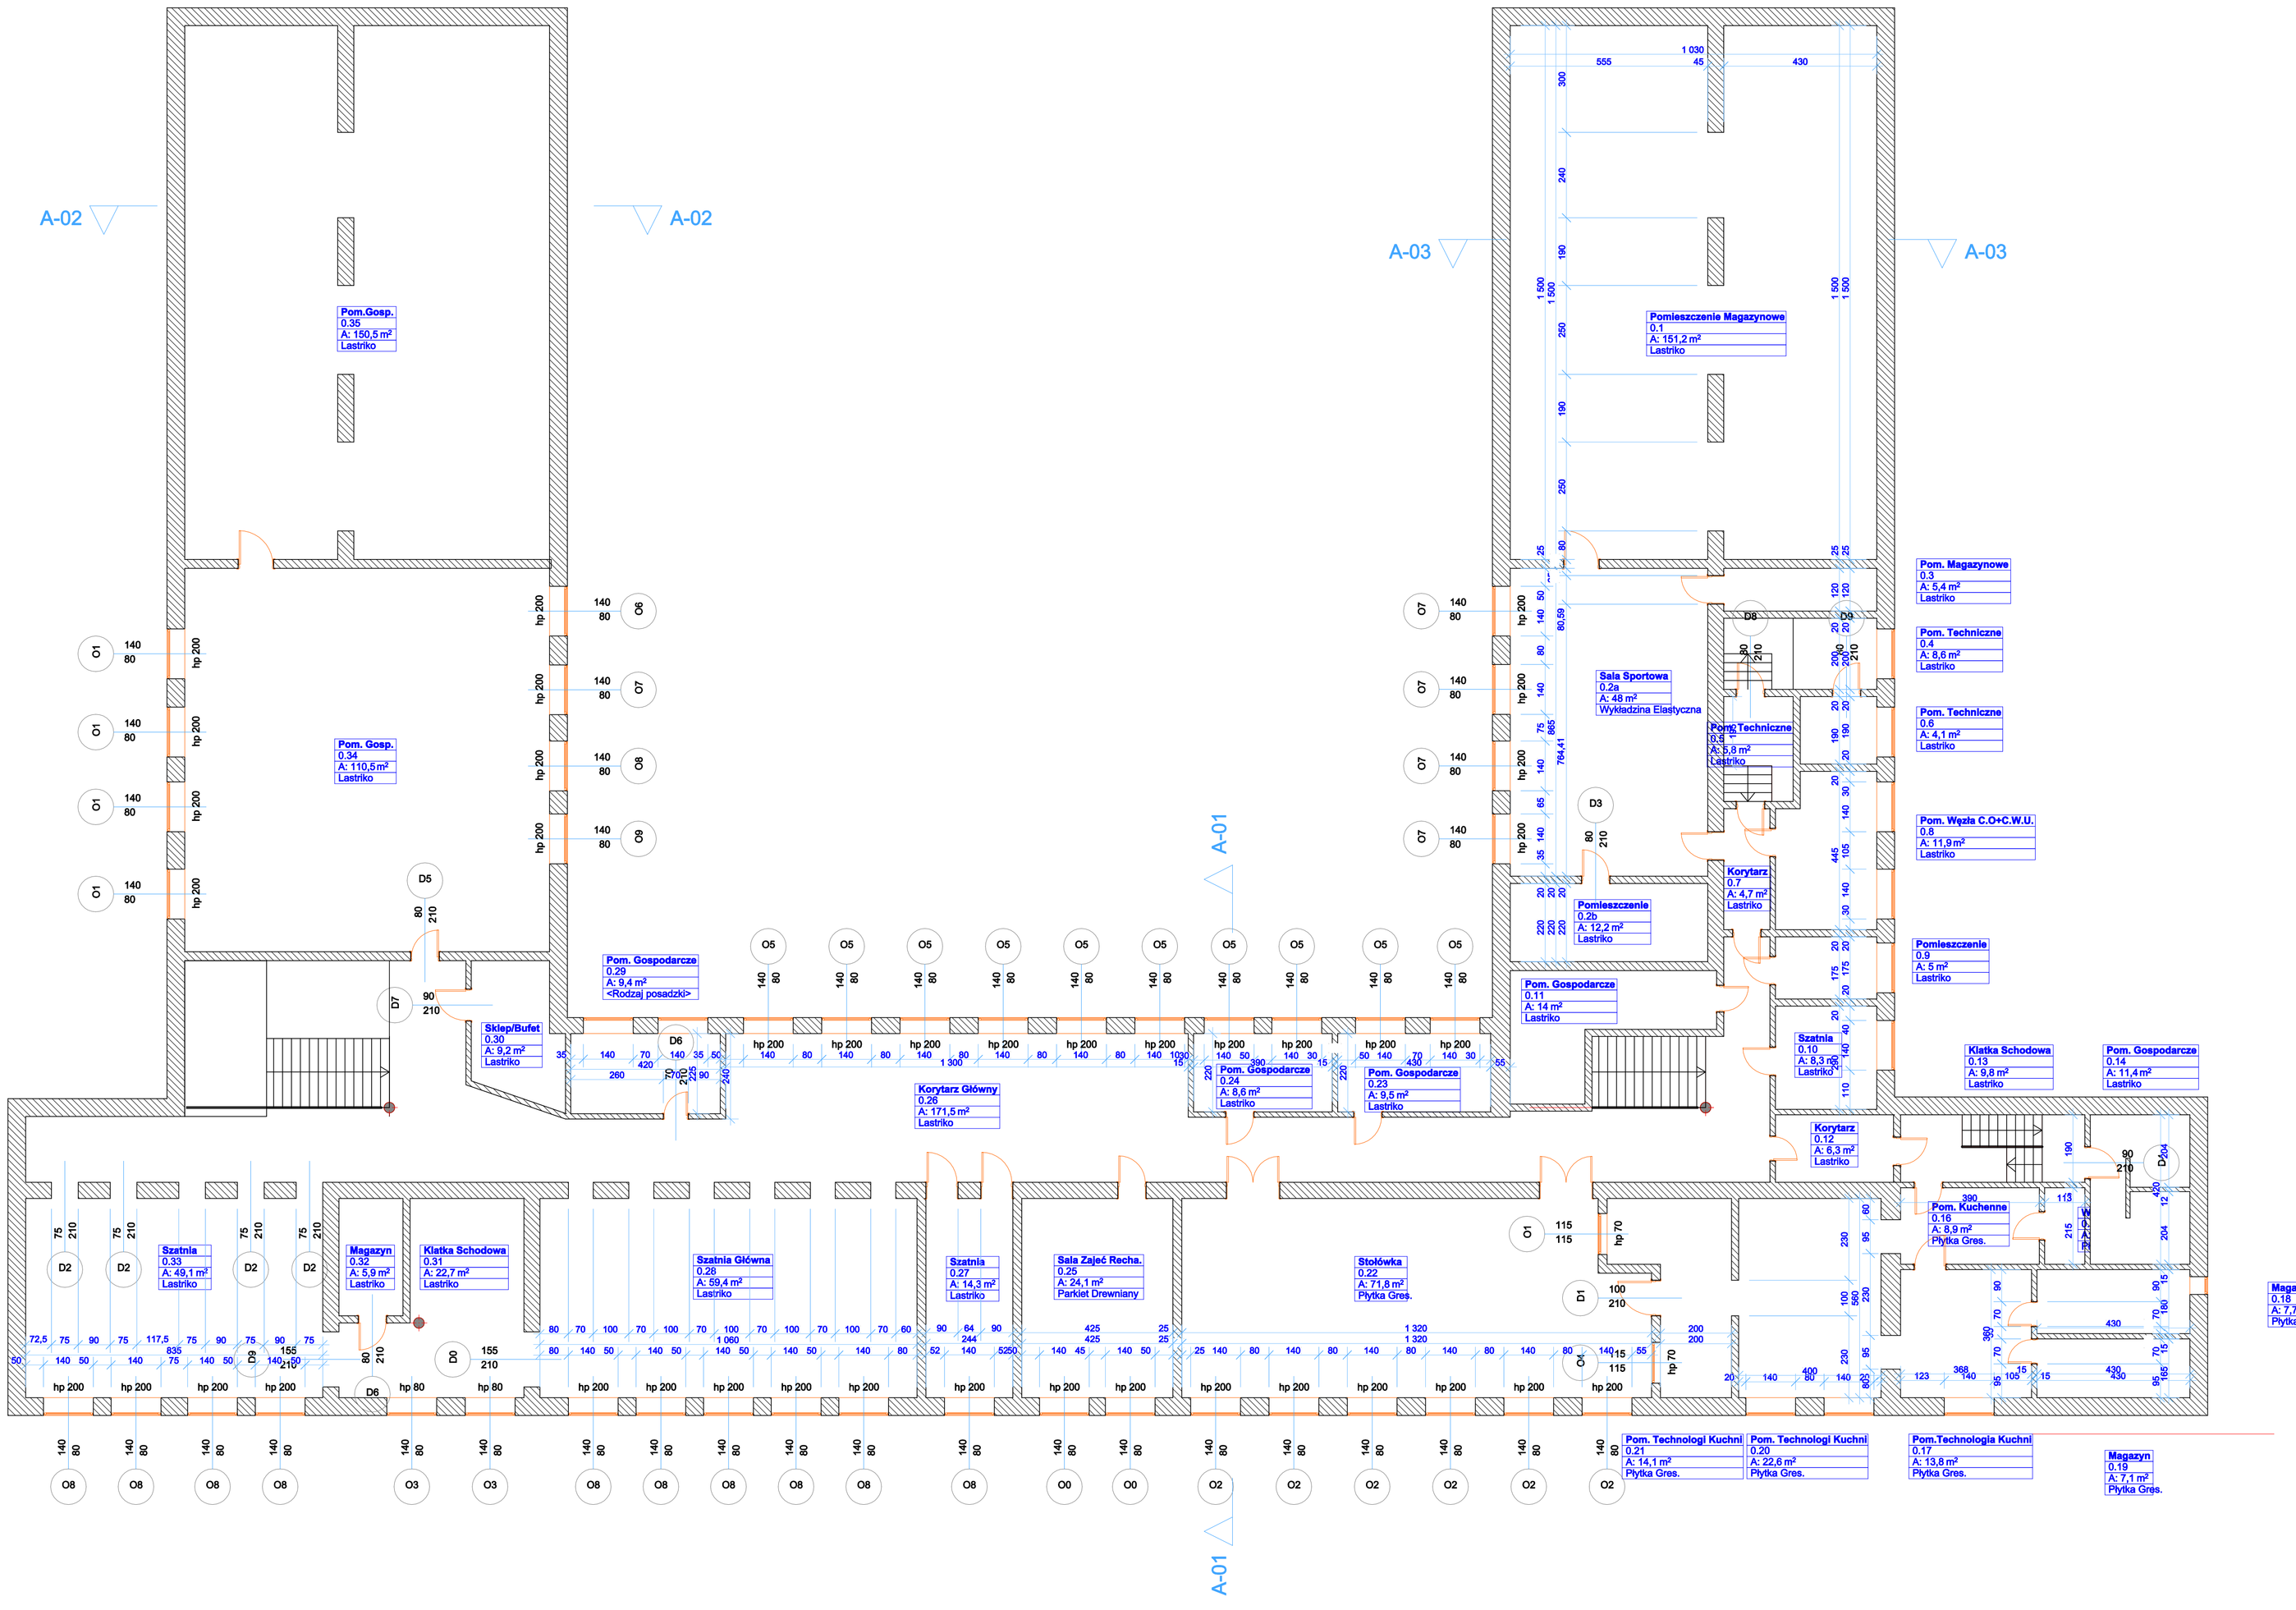

Numer Zadania	*Zadanie 1.A – Modernizacja instalacji entralnego ogrzewania w Szkole Podstawowej nr 2 w Szubinie*
TEMAT PROJEKTU	*Opracowanie Dokumentacji Projektowej dla Zadania Modernizacja Wewnętrznej Instalacji Centralnego Ogrzewania w Budynku Szkoły Podstawowej w miejscowości Szubin*
ADRES OBIEKTU BUDOWLANEGO	*miejscowość: Szubin ul. Tysiąclecia nr działka: 292/13, Obręb Ewidencyjny: Szubin Jednostka Ewidencyjna: Szubin Miasto*
INWESTOR	*Gmina Szubin ul. Kcyńska 12 89-200 Szubin*
JEDNOSTKA PROJEKTOWA	*GJ Pracownia Projektowa, Jacek Głowacki 62-600 Koło ul. Harcerska 11 tel. 603 231616 e-mail: jacekglowacki@onet.pl*
BRANŻA	SANITARNA
FAZA	PROJEKT BUDOWLANY
PROJEKTANT	*mgr inż. Radosław Dziubczyński nr uprawnień WKP/0358/PWOS/09 w specjalności sieci i instal. sanitarne bez ograniczeń*
OPRACOWAŁ	*Inż. Jacek Głowacki w specjalności sieci i instal. sanitarne*
TYTUŁ RYSUNKU	*Inwentarzyacja Budynku Szkoły Rzut Piwnicy*
SKALA	1:100
DATA	31 Maj 2023
NR RYSUNKU	A-1