



PROFIL PODŁUŻNY KANALIZACJ SANITARNEJ
SKALA 1:100/1:100

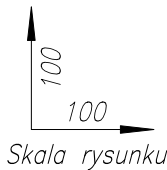

PP=45,00 m.n.p.m

Rzędna terenu		48,85		48,90
Rzędna spodu kanału	46,51	47,44		47,50
Zagłębienie	2,34	1,41		1,40
Spadek, Materiał		1,50%	PVCØ160	
Odległość i Długości[m]	00,00	3,80		00,00
Oznaczenie	S.1		B.2	

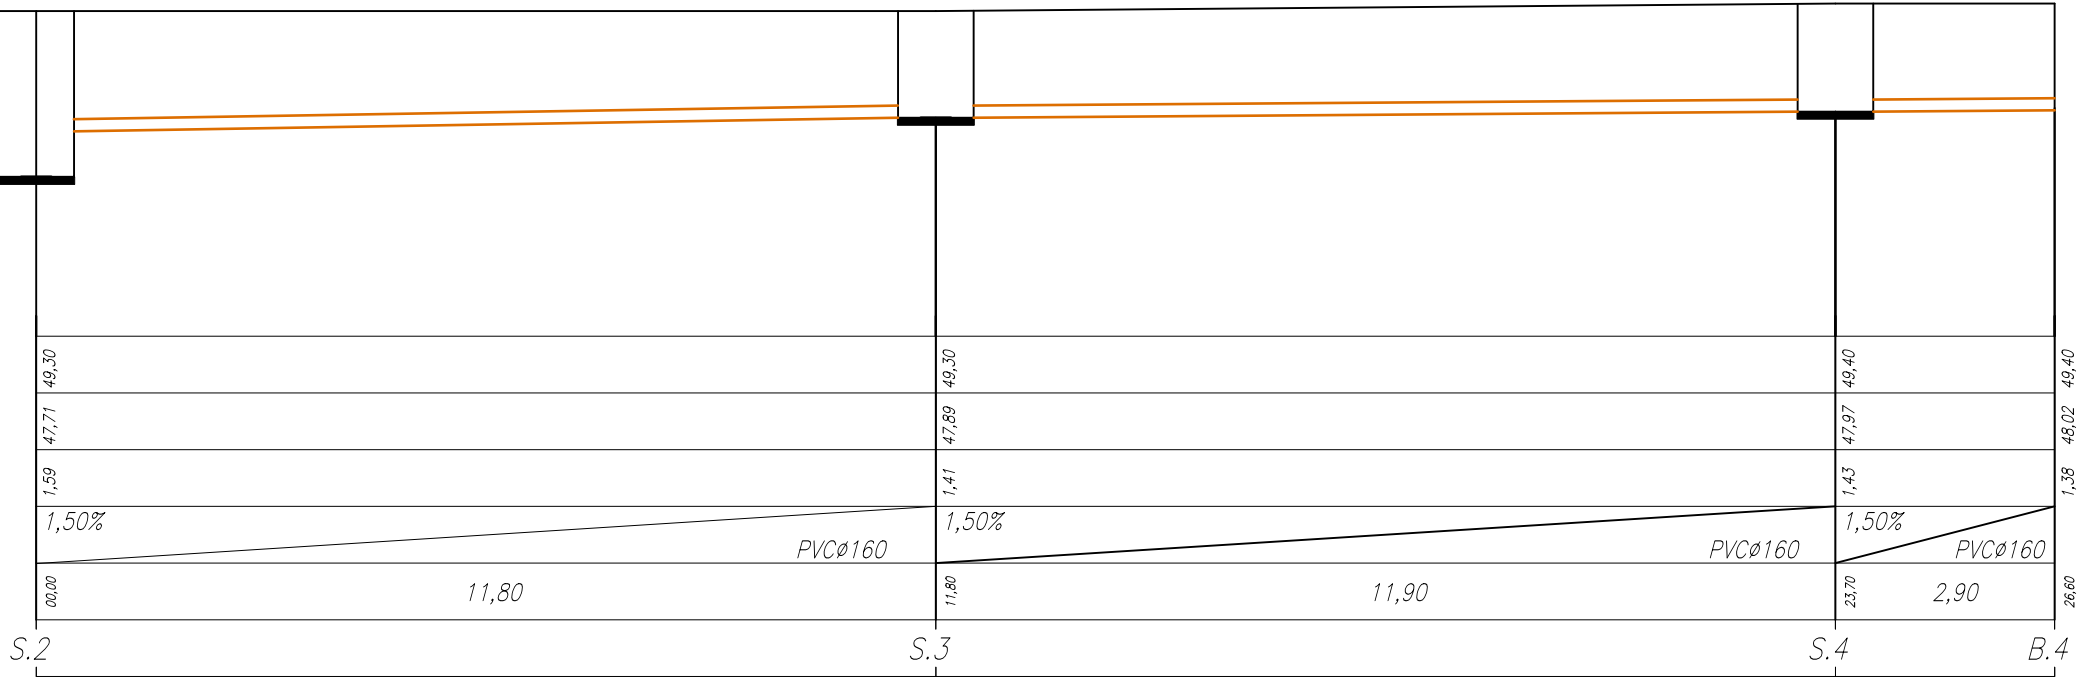

JEDNOSTKA PROJEKTOWA: PROJECTA Sp. z o.o. ul. Zofii Kuratowskiej 51, 66–400 Gorzów Wielkopolski			
INWESTYCJA TERMOMODERNIZACJA I PRZEBUDOWA INFRASTRUKTURY ZESPOŁU SZKÓŁ EKONOMICZNO– ADMINISTRACYJNYCH BYDGOSZCZ UL. GAJOWA 98, DZIAŁKA NR 1/2 OBR. 85			BRANŻA: S
INWESTOR: MIASTO BYDGOSZCZ UL. JEZUICKA 1, 85–102 BYDGOSZCZ			FAZA: PW
	IMIE I NAZWISKO	NR UPRAW.	PODPIS
OPRACOWANIE:	MGR INŻ. PRZEMYSŁAW NOWICKI	LS/0056/PBS/24	
SPRAWDZAJĄCY:	MGR INŻ. AGNIESZKA PATEK	LS/0055/PBS/19	
TREŚĆ:	PROFILE PODŁUŻNE KANALIZACJI SANITARNEJ CZĘŚĆ NR 1		1:100 1:100 S02
GORZÓW WIELKOPOLSKI, 26.03.2025r.		SKALA	NR RYS.