



L1,L2,L3 - istn. rozdzielnica
N

L1,L2,L3 - istn. rozdzielnica
N

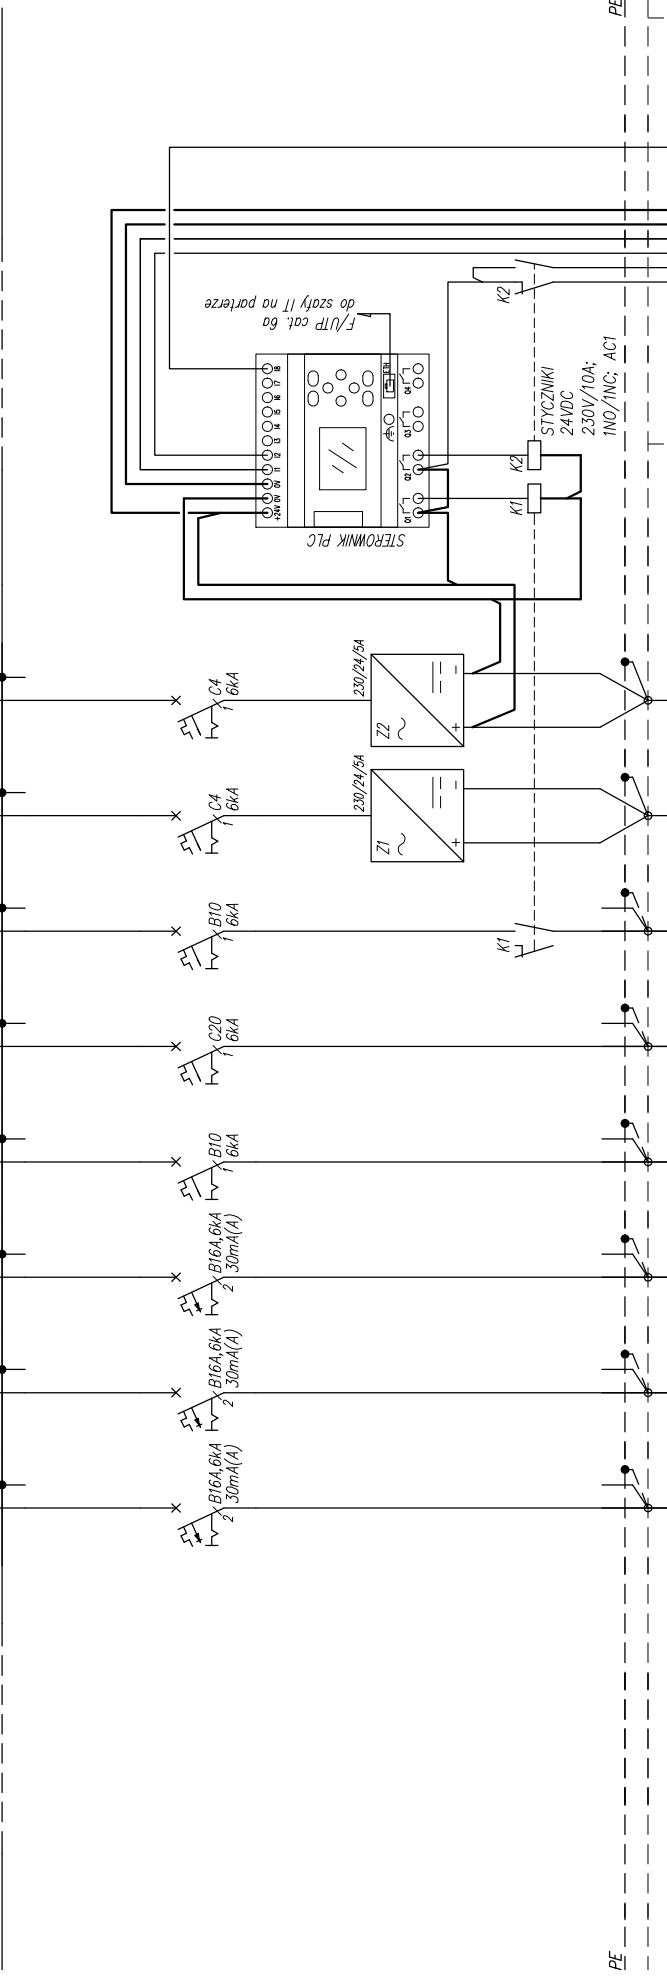

| | |
|----------------------------|--|
| Nr obwodu | |
| Nazwa | |
| Moc [kW] | |
| Typ przewodu | |
| Przekrój [mm] ² | |

| | | | | | | | | | | | |
|-----|--|-----|-------|-------|-------|---|-----|-----|-------|-------|-----|
| X.1 | Gniazda dekontaminacja 1/2 | 0,5 | 3x2,5 | YDYzo | 4x1,5 | 8 | 0,1 | 0,1 | YDYzo | 3x2,5 | X.8 |
| X.2 | Gniazda dekontaminacja 2/2 | 0,5 | 3x2,5 | YDYzo | 4x1,5 | 8 | 0,1 | 0,1 | YDYzo | 3x2,5 | X.7 |
| X.3 | Gniazda sterownia | 0,5 | 3x2,5 | YDYzo | 4x1,5 | 8 | 0,1 | 0,1 | YDYzo | 3x2,5 | X.6 |
| X.4 | Oświetlenie szluz, sterownia, w pom. sterowni dekontaminacja | 0,2 | 4x1,5 | YDYzo | 4x1,5 | 8 | 0,1 | 0,1 | YDYzo | 3x2,5 | X.5 |
| X.5 | Centrala went. z nagrzewnicą | 0,2 | 4x1,5 | YDYzo | 4x1,5 | 8 | 0,1 | 0,1 | YDYzo | 3x2,5 | X.4 |
| X.6 | Wentylator wyciągowy dekontaminacja | 0,1 | 3x2,5 | YDYzo | 4x1,5 | 8 | 0,1 | 0,1 | YDYzo | 3x2,5 | X.3 |
| X.7 | Kontrola dostępu | 0,1 | 3x2,5 | YDYzo | 4x1,5 | 8 | 0,1 | 0,1 | YDYzo | 3x2,5 | X.2 |
| X.8 | Detekcja H2O2 + sterownik wentylacji | 0,1 | 3x2,5 | YDYzo | 4x1,5 | 8 | 0,1 | 0,1 | YDYzo | 3x2,5 | X.1 |

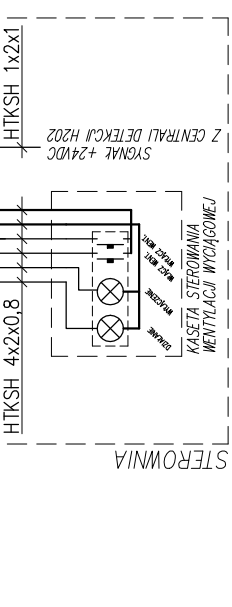

Układ sieci TNS
Samoczynne wyłączenie zasilania

| | | | | | | | | | | | |
|---|--|---|---|------------------------|----------------------------|--|---------------|---------|--------|--------|--|
| INWESTOR | WOJEWÓDZKI SZPITAL SPECJALISTYCZNY ul. H. Kamińskiego 73a, 51-124 Wrocław | | WŁODZIEC BIURA PROJEKTÓW | | IMIĘ I NAZWISKO | | NR UPRAWNIENI | | PODPIS | | |
| | DETAL | | PROJEKTOWANIE I REALIZACJE MARTA PYRCZ ul. Starodębowa 77, 51-251 Wrocław pyrcz@gmail.com tel.: 665446077 693430311 | | mgr inż. RAFAŁ BULAK | | 109/DOŚ/05 | | | | |
| | RODZAJ INWESTYCJI | | BRANŻA ELEKTRYCZNA | | mgr inż. ŁUKASZ CHORAŃCZYK | | - | | | | |
| PROJEKT TECHNICZNY przebudowy części pomieszczeń budynku Wojewódzkiego Szpitala Specjalistycznego we Wrocławiu 51-124 Wrocław, ul. H. Kamińskiego 73a dz. nr 4/1.AR_13, obręb Poświętne; jednostka ewidencyjna 026401_1 Wrocław | | TNS Projekt Sp. z o. o. Spółka komandytowa ul. S. Drzewieckiego 51/12 54-129 Wrocław www.tnsprojekt.pl | | mgr inż. PIOTR CIEŚLAK | | 287/DOŚ/06 | | REWIZJA | | DATA | |
| | | | | ES_01 | | - | | 08.2021 | | ARKUSZ | |
| | | | | TYTUŁ RYSUNKU | | ZASILANIE URZĄDZEŃ POMIESZCZEŃ DEKONTAMINACJI | | | | 1/1 | |

