


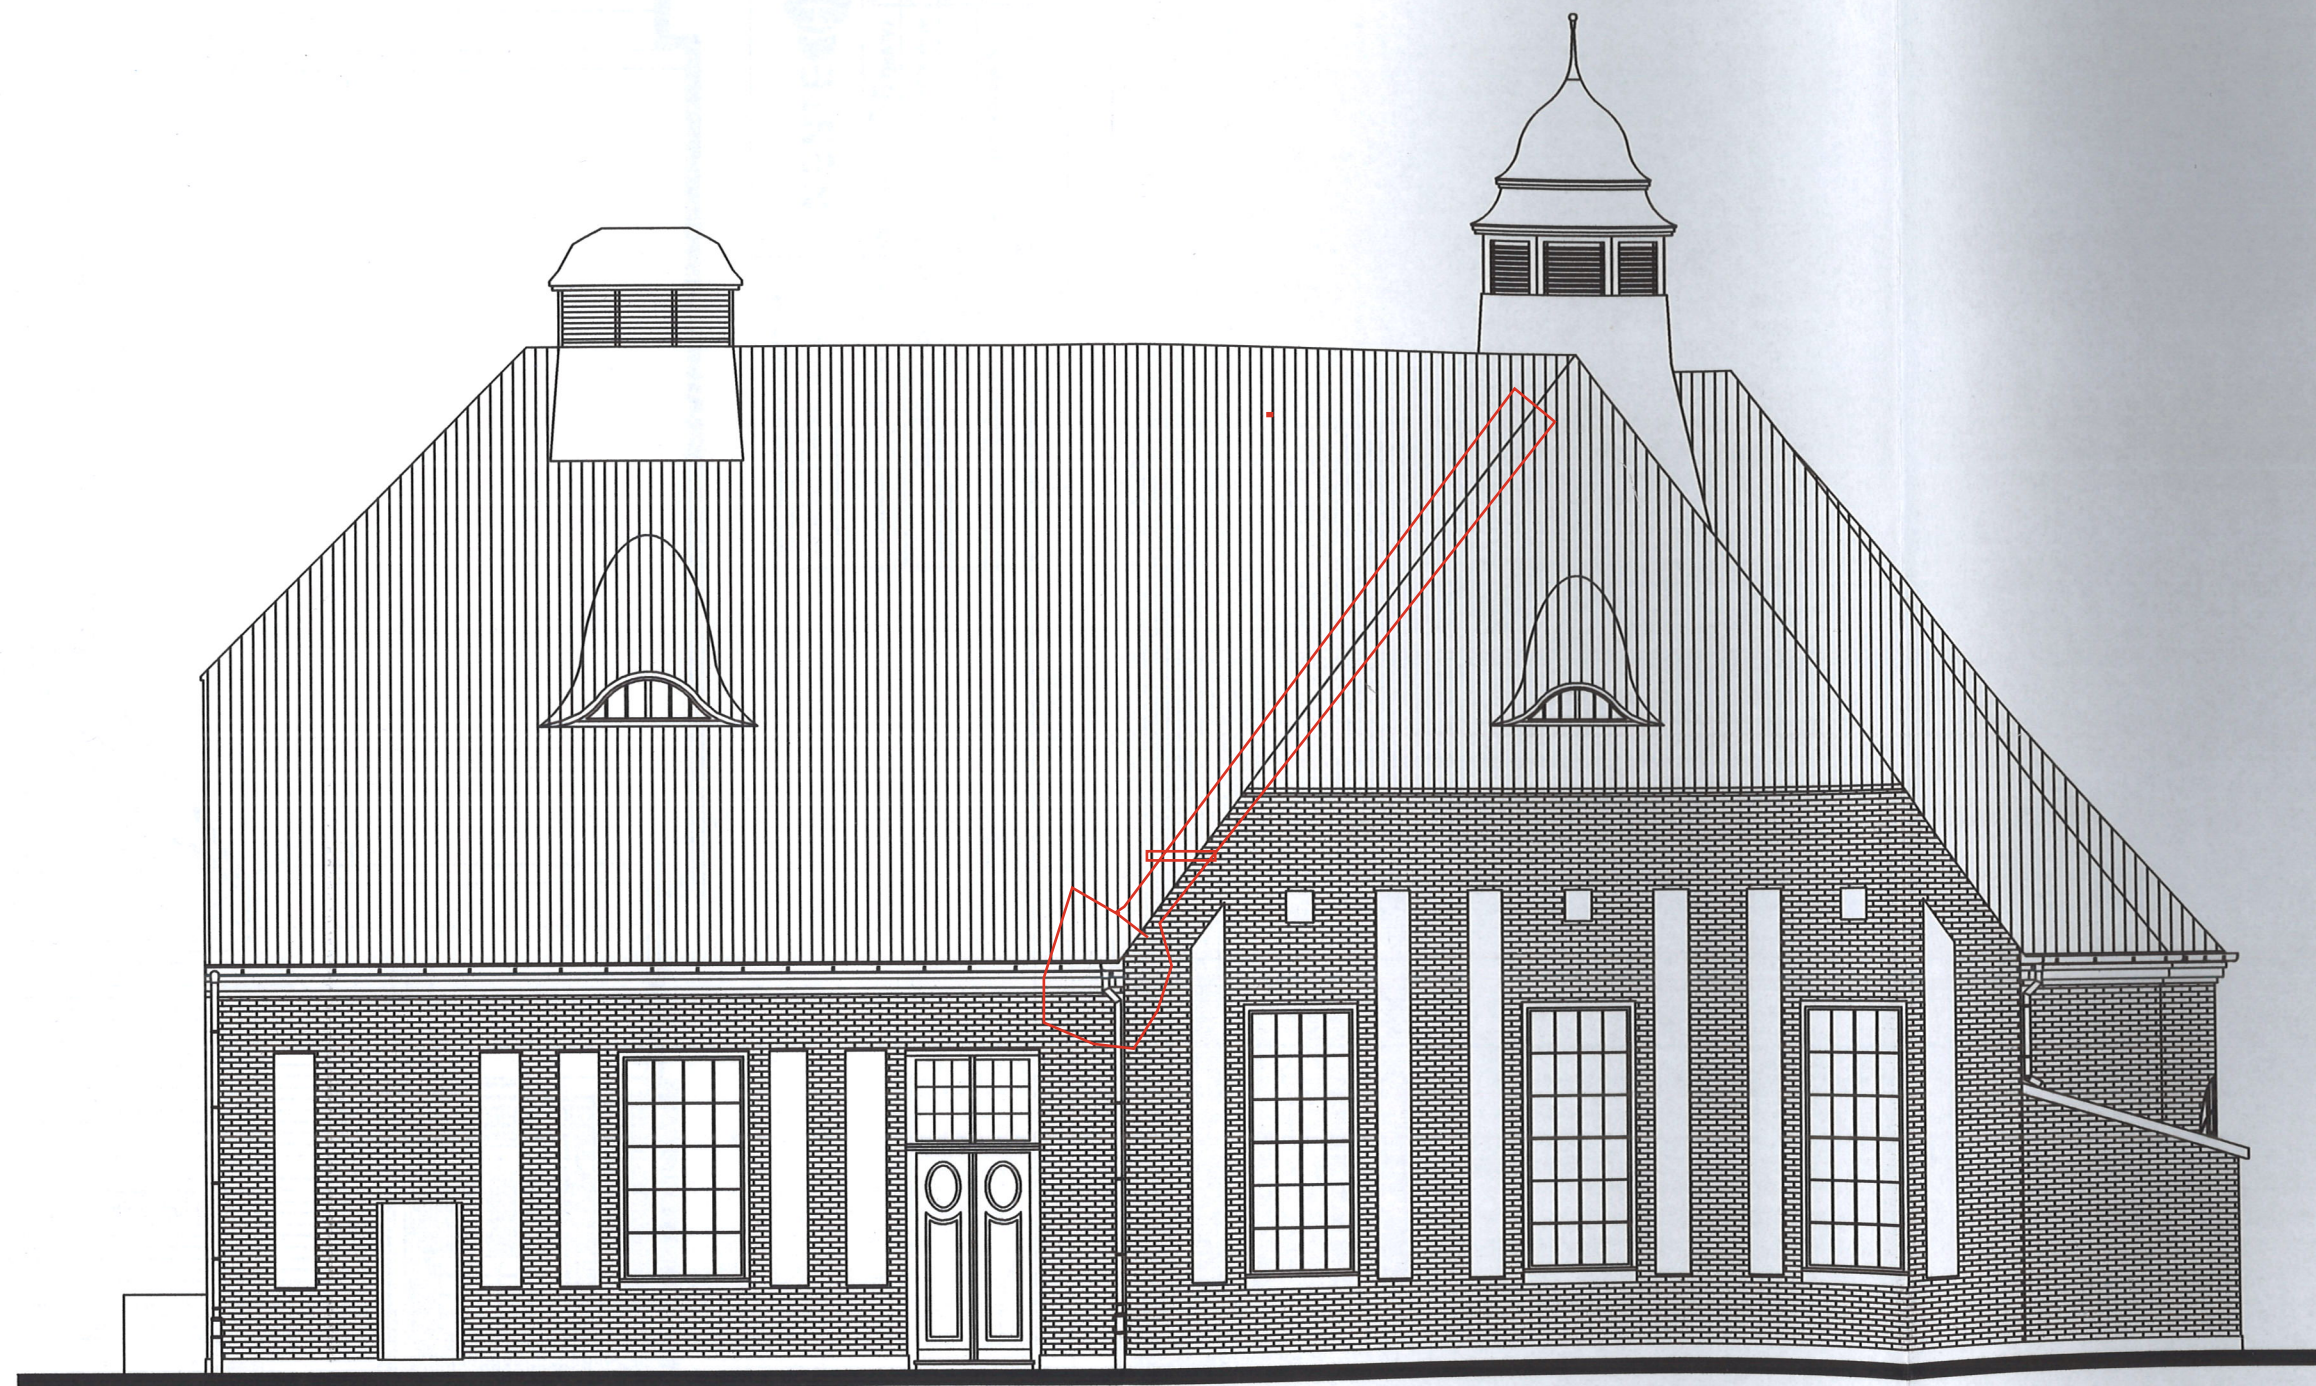

Ul. Powstańców Wielkopolskich 24
62-300 Września
tel. 691 683 350, 691 737 853
biuro@nentech.pl

NENTECH S.C.

Projektant	inż. Ryszard Szambelańczyk	nr upr. 377/88/PW	podpis
Obiekt	Stacja Uzdatniania Wody "Granica" w m. Świnoujście		skala 1:100
Tytuł rysunku	Elewacja zachodnia		data 08.2013
Inwestor	Zakład Wodociągów i Kanalizacji w Świnoujściu ul. Kółkająca 4		rys. nr