MAPA DO CELÓW PROJEKTOWYCH

Skala mapy: 1:500

Nazwa miejscowości: Dąbrowa

Identyfikator i nazwa jednostki ewidencyjnej: 181612_2 – Świlcza

Identyfikator i nazwa obrębu ewidencyjnego: 181612_2.0004 – Dąbrowa

Oznaczenie kancelaryjne zgłoszenia pracy geodezyjnej:PODGiK.4410.1.239.2024

Układ współrzędnych płaskich prostokątnych: 2000/7

Układ wysokości: PL–EVRF2007–NH

Data opracowania mapy: 17.01.2024 r.

Granice obszaru aktualizacji oznaczono linią przerywaną

Infor. o służebnościach gruntowych: Brak dla działek nr 1554 i 1556/1

Mapa wyplotowana przez GEOMICHOS

USŁUGI GEODEZYJNE GEOMICHOS
mgr inż. Michał Osypka
36-024 Hyżne 541a
Tel.662-662-158
NIP: 813-317-91-37, REGON: 180923452
Niniejszy operat podpisano podpisem elektronicznym

GEODETA UPRAWNIONY
mgr inż. Michał Osypka
36-024 Hyżne 541a
Tel.662-662-158
Świad. GGK 21558
Niniejszy operat podpisano podpisem elektronicznym

GEODETA UPRAWNIONY
mgr inż. Michał Osypka
36-024 Hyżne 541a
Tel.662-662-158
Świad. GGK 21558
Niniejszy operat podpisano podpisem elektronicznym

Arkusz:
7.125.28.12.3.3
7.125.28.12.3.4

Poświadczam, że niniejszy dokument został opracowany w wyniku prac geodezyjnych i kartograficznych , których rezultaty zawiera operat techniczny pozytywnie zweryfikowany. Jednocześnie informuję, że jestem świadomy odpowiedzialności karnej za złożenie fałszywego oświadczenia.

Identyfikator zgłoszenia prac geodezyjnych	PODGIK.4410.1.239.2024
Organ służby geodezyjnej, który otrzymał zgłoszenie	Starosta Rzeszowski
Wykonawca prac geodezyjnych	Usługi Geodezyjne Geomichos mgr inż. Michał Osypka
Nr oraz data sporządzenia dokumentu Zawierającego wynik pozytywnej weryfikacji	PODGIK.4410.1.239.2024_1 w dniu: 2024-01-30
Imię i nazwisko oraz nr uprawnień zawodowych kierownika prac	Michał Osypka upr. Nr 21558

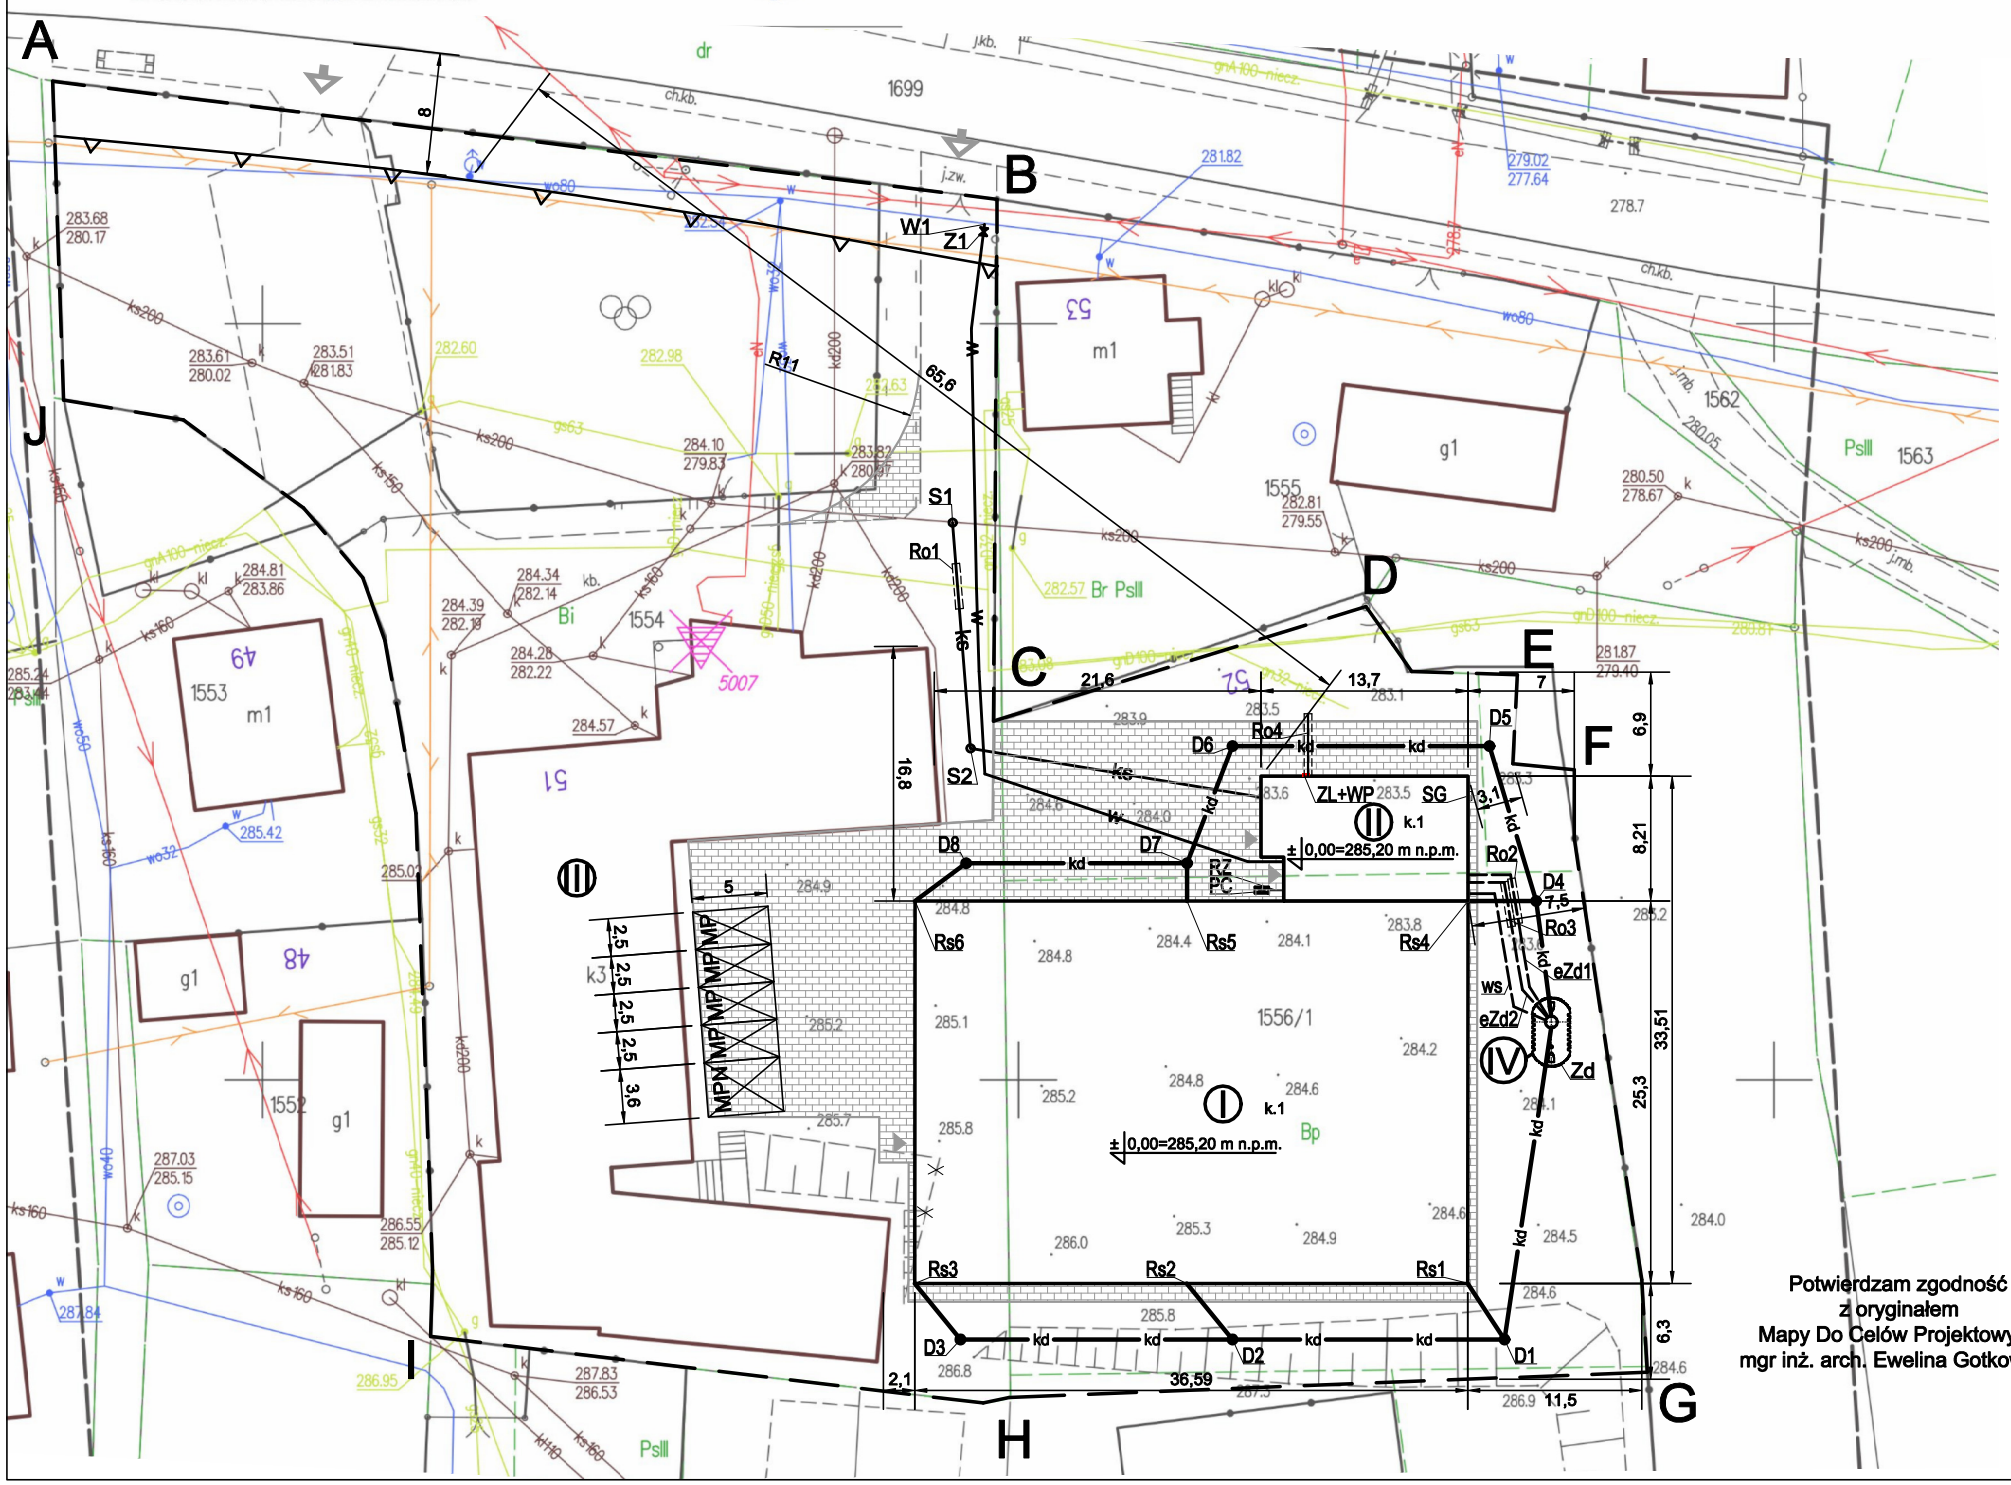

Potwierdzam zgodność
z oryginałem
Mapy Do Celów Projektowych
mgr inż. arch. Ewelina Gotkowska

LEGENDA:	
A-B-...-J	LINIE ROZGRANICZAJĄCE TEREN INWESTYCJI
	NIEPRZEKRACZALNA LINIA ZABUDOWY
I	PROJEKTOWANA BUDOWA BUDYNKU HALI SPORTOWEJ PPP = 285.20 m n.p.m.
II	POJEKTOWANA CZĘŚĆ SOCJALNA PRZY HALI PPP=285.20 m n.p.m.
III	ISTNIEJĄCY BUDYNEK SZKOŁY
IV	PROJEKTOWANY ZBIORNIK NA WODĘ OPADOWĄ
	PROJEKTOWANE WEJŚCIE DO BUDYNKU
k.1	LICZBA KONDYGNACJI - 1
	PROJEKTOWANA POWIERZCHNIA UTWARDZONA
MP	PROJEKTOWANE MIEJSCA POSTOJOWE DLA SAMOCHODU OSOBOWEGO 2,5x5,0m
MPN	PROJEKTOWANE MIEJSCE POSTOJOWE DLA OSÓB NIEPEŁNOSPRAWNYCH 3,6x5,0m
	ISTNIEJĄCY WJAZD NA DZIAŁKĘ

LEGENDA INSTALACJE SANITARNE i ELEKTRYCZNE:

ks	PROJEKTOWANY PRZYŁĄCZ KANALIZACJI SANITARNEJ (ks) Z RUR PCV-U KLASA S SDR 34 SN8, PCV-u Ø160
S1	PROJEKTOWANA NABUDOWANA STUDNIA KANALIZACJI SANITARNEJ TWORZYWOWA Ø425 Z KINETĄ OBUSTRONNIE ZBIORCZĄ
S2	PROJEKTOWANA STUDNIA KANALIZACJI SANITARNEJ TWORZYWOWA Ø425 Z KINETĄ OBUSTRONNIE ZBIORCZĄ
w	PROJEKTOWANY PRZYŁĄCZ WODOCIĄGOWY (w) Z RUR PE100 SDR17 PN10, PE Ø32X2.4
W1	PROJEKTOWANY WĘZEŁ NA WODOCIĄGU
Z1	PROJEKTOWANA ZASUWA PRZYŁĄCZA WODOCIĄGOWEGO DN25
kd	PROJEKTOWANA ZEWNĘTRZNA INSTALACJA KANALIZACJI DESZCZOWEJ (kd) Z RUR PCV-U, PCV-u Ø160
ws	PROJEKTOWANA ZEWNĘTRZNA INSTALACJA WODY SZAREJ (ws) Z RUR PE100 PN10 SDR17, PE Ø32x2,0
SG	PROJEKTOWANA SZAFKA GAZOWA Z PUNKTEM REDUKCYJNO - POMIAROWYM NA ELEWACJI BUDYNKU
PC	PROJEKTOWANA POMPA CIEPŁA PC POWIETRZE-WODA, JEDNOSTKA ZEWNĘTRZNA
RZ	PROJEKTOWANA INSTALACJA ZEWNĘTRZNA CZYNNIKA GRZEWCZEGO OD/DO JEDNOSTKI ZEWNĘTRZNEJ PC. RURA ZASILANIE/POWRÓT W IZOLACJI
Zd	PROJEKTOWANY PODZIEMNY ZBIORNIK NA WODĘ OPADOWĄ O POJEMNOŚCI 15 M3
ZL+WP	OBUDOWA UKŁADU ZASILAJĄCO - POMIAROWEGO POZA OPRACOWANIEM - SUGEROWANA LOKALIZACJA

NAZWA RYSUNKU **PROJEKT ZAGOSPODAROWANIA DZIAŁEK nr ew. 1554 i 1556/1 w MIEJSCOWOŚCI DĄBROWA, gm. ŚWILCZA**

		IMIĘ I NAZWISKO	NR UPRAWNIEŃ	DATA	PODPIS
PROJEKT ZAGOSP. DZIAŁKI	PROJ.	MGR INŻ. ARCH. EWELINA GOTKOWSKA	35/PKOKK/2017	11.2024	
	SPR.	MGR INŻ. ARCH. DOMINIK TRĄD	RZ/A-10/06	11.2024	
INST. SANIT.	PROJ.	MGR INŻ. PAWEŁ KOLMER	PDK/0291/POOS/19	11.2024	
	SPR.	MGR INŻ. KATARZYNA ŚWIDER	SLK/4131/PWOS/12	11.2024	
INST. ELEKTR.	PROJ.	MGR INŻ. TOMASZ SMYL	PDK/0143/POOE/17	11.2024	
		MGR INŻ. MATEUSZ TABOR	PDK/0045/POOE/19	11.2024	

OBIEKT
Budowa nowego boiska wielofunkcyjnego wraz z zadaszeniem o stałej konstrukcji

SKALA **1 : 500**

STADIUM **PB**

NUMER RYSUNKU **PZT 1**