

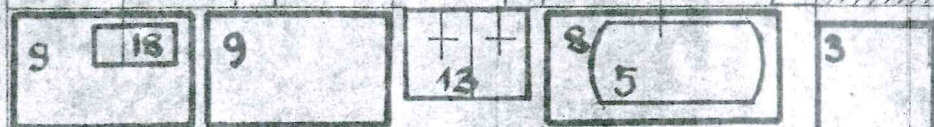



NR	NAZWA	VRZĄDZENIA I CHARAKTERYSTYKA	ILOŚĆ SZTUK	WYMIARY	ZAPOTRZEBOWANIE	
					POJED. MOCY	RAZEM
1	KUCHENKA	Z PIEKARNIKIEM ELEKTR. TYP RE-313	6	55 x 55 x 85 cm	4,0	24,0
2	PATELNIKA	PRZECHYLNIA ELEKTR. TYP ZPE-20x1	1	62 x 88 x 85 cm	5,4	5,4
3	SZAFKA	CHŁODNICZA TYP SCh-1A	1	84 x 80 x 190 cm	0,3	0,3
4	SZAFKA	CHŁODNICZA DO PRÓBEK TYP TA-60	1	52 x 47 x 58 cm	0,1	0,1
5	OGRIEWACZ	CIEPŁEJ WODY ELEKTR. TYP WEA-poj100L	2		1,4	2,8
6	MASZYNA	KUCHENNA WIELOCZYNNOŚCIOWA TYP KV2-1	1	25 x 14 x 34 cm	0,05	0,05
7	STÓŁ	ROBOCZY Z DOLNĄ PÓLKĄ OBITY BLACHĄ	5	70 x 120 x 85 cm		
8	"	"	2	70 x 150 x 85 cm		
9	STÓŁ	ROBOCZY DREWNIANY Z DOLNĄ SZAFKĄ	2	70 x 120 x 85 cm		
10	SZAFKA	Z PÓLKAMI	1	60 x 90 x 180 cm		
11	SZAFKA	PRZELOTOWA NA CZYSZCENIOWE NACZYNNIA	1	60 x 120 x 180 cm		
12	TRZODN.	KUCHENNY WĘGLOWY (AWARJNY)	1	100 x 150 x 86		
13	ZMYWAK	TYP A STAŁ NIERDZEWNY	1	80 x 60 x 17		
14	WYMYWALKA	FALJANSOWA	2			
15	ZMYWAK	MYCIE I PISKANIE W WÓDZIE 45°C	4	55 x 55 x 25		
16	OKIENKO	PODAWCZE W ZMYWALNI	1	70 x 70		
17	OKIENKO	PODAWCZE W WYDAWALNI	1	70 x 280		
18	WAGA	VCHYLNIA TYP SAH 110	1	50 x 24 x 64		
19	BASEN	ŻELBETOWY DO MYCIA I PISKANIA	2	70 x 70 x 85		
20	ZMYWAK	W OBIEKALNI DO ODMRAŻANIA RYB	2	55 x 55 x 25		
21	ZASIEK	NA ZIEMIANKI I WARZYWA	2	120 x 270		
22	POJEMNIKI	NA ODPADKI	8	∅ 35 x 60		
23	REGALE	STOJĄCY MAGAZYNOWY	1	40 x 120 x 180		
24	"	"	1	40 x 150 x 180		
25	"	"	1	40 x 180 x 180		
26	SZAFKA	Z PÓLKAMI	2	40 x 120 x 180		
27	RWST	POD WÓRKI, BEZKI, SKRZYNIĘ	1	40 x 120		
28	STÓŁ	ROBOCZY BEZ DOLNEJ PÓLKI	1	70 x 70 x 85		
29	WAGA	DZIESIĘTNA	1	83 x 68		
30	BIVRKO		1	130 x 65 x 72		
31	KRZESŁO		1	40 x 45		
32	WIESZAK	STOJĄCY Z RVR	1			
33	SZAFKI	STALOWE ODIĘŻOWE Z PRZEGRODĄ	7	80 x 50 x 180		
34	WÓZEK	RĘCZNY 4-KOŁOWY TYP WTP-6	1	70 x 74 x 86		
35	WPUST	PODŁOGOWY Ø100	6			

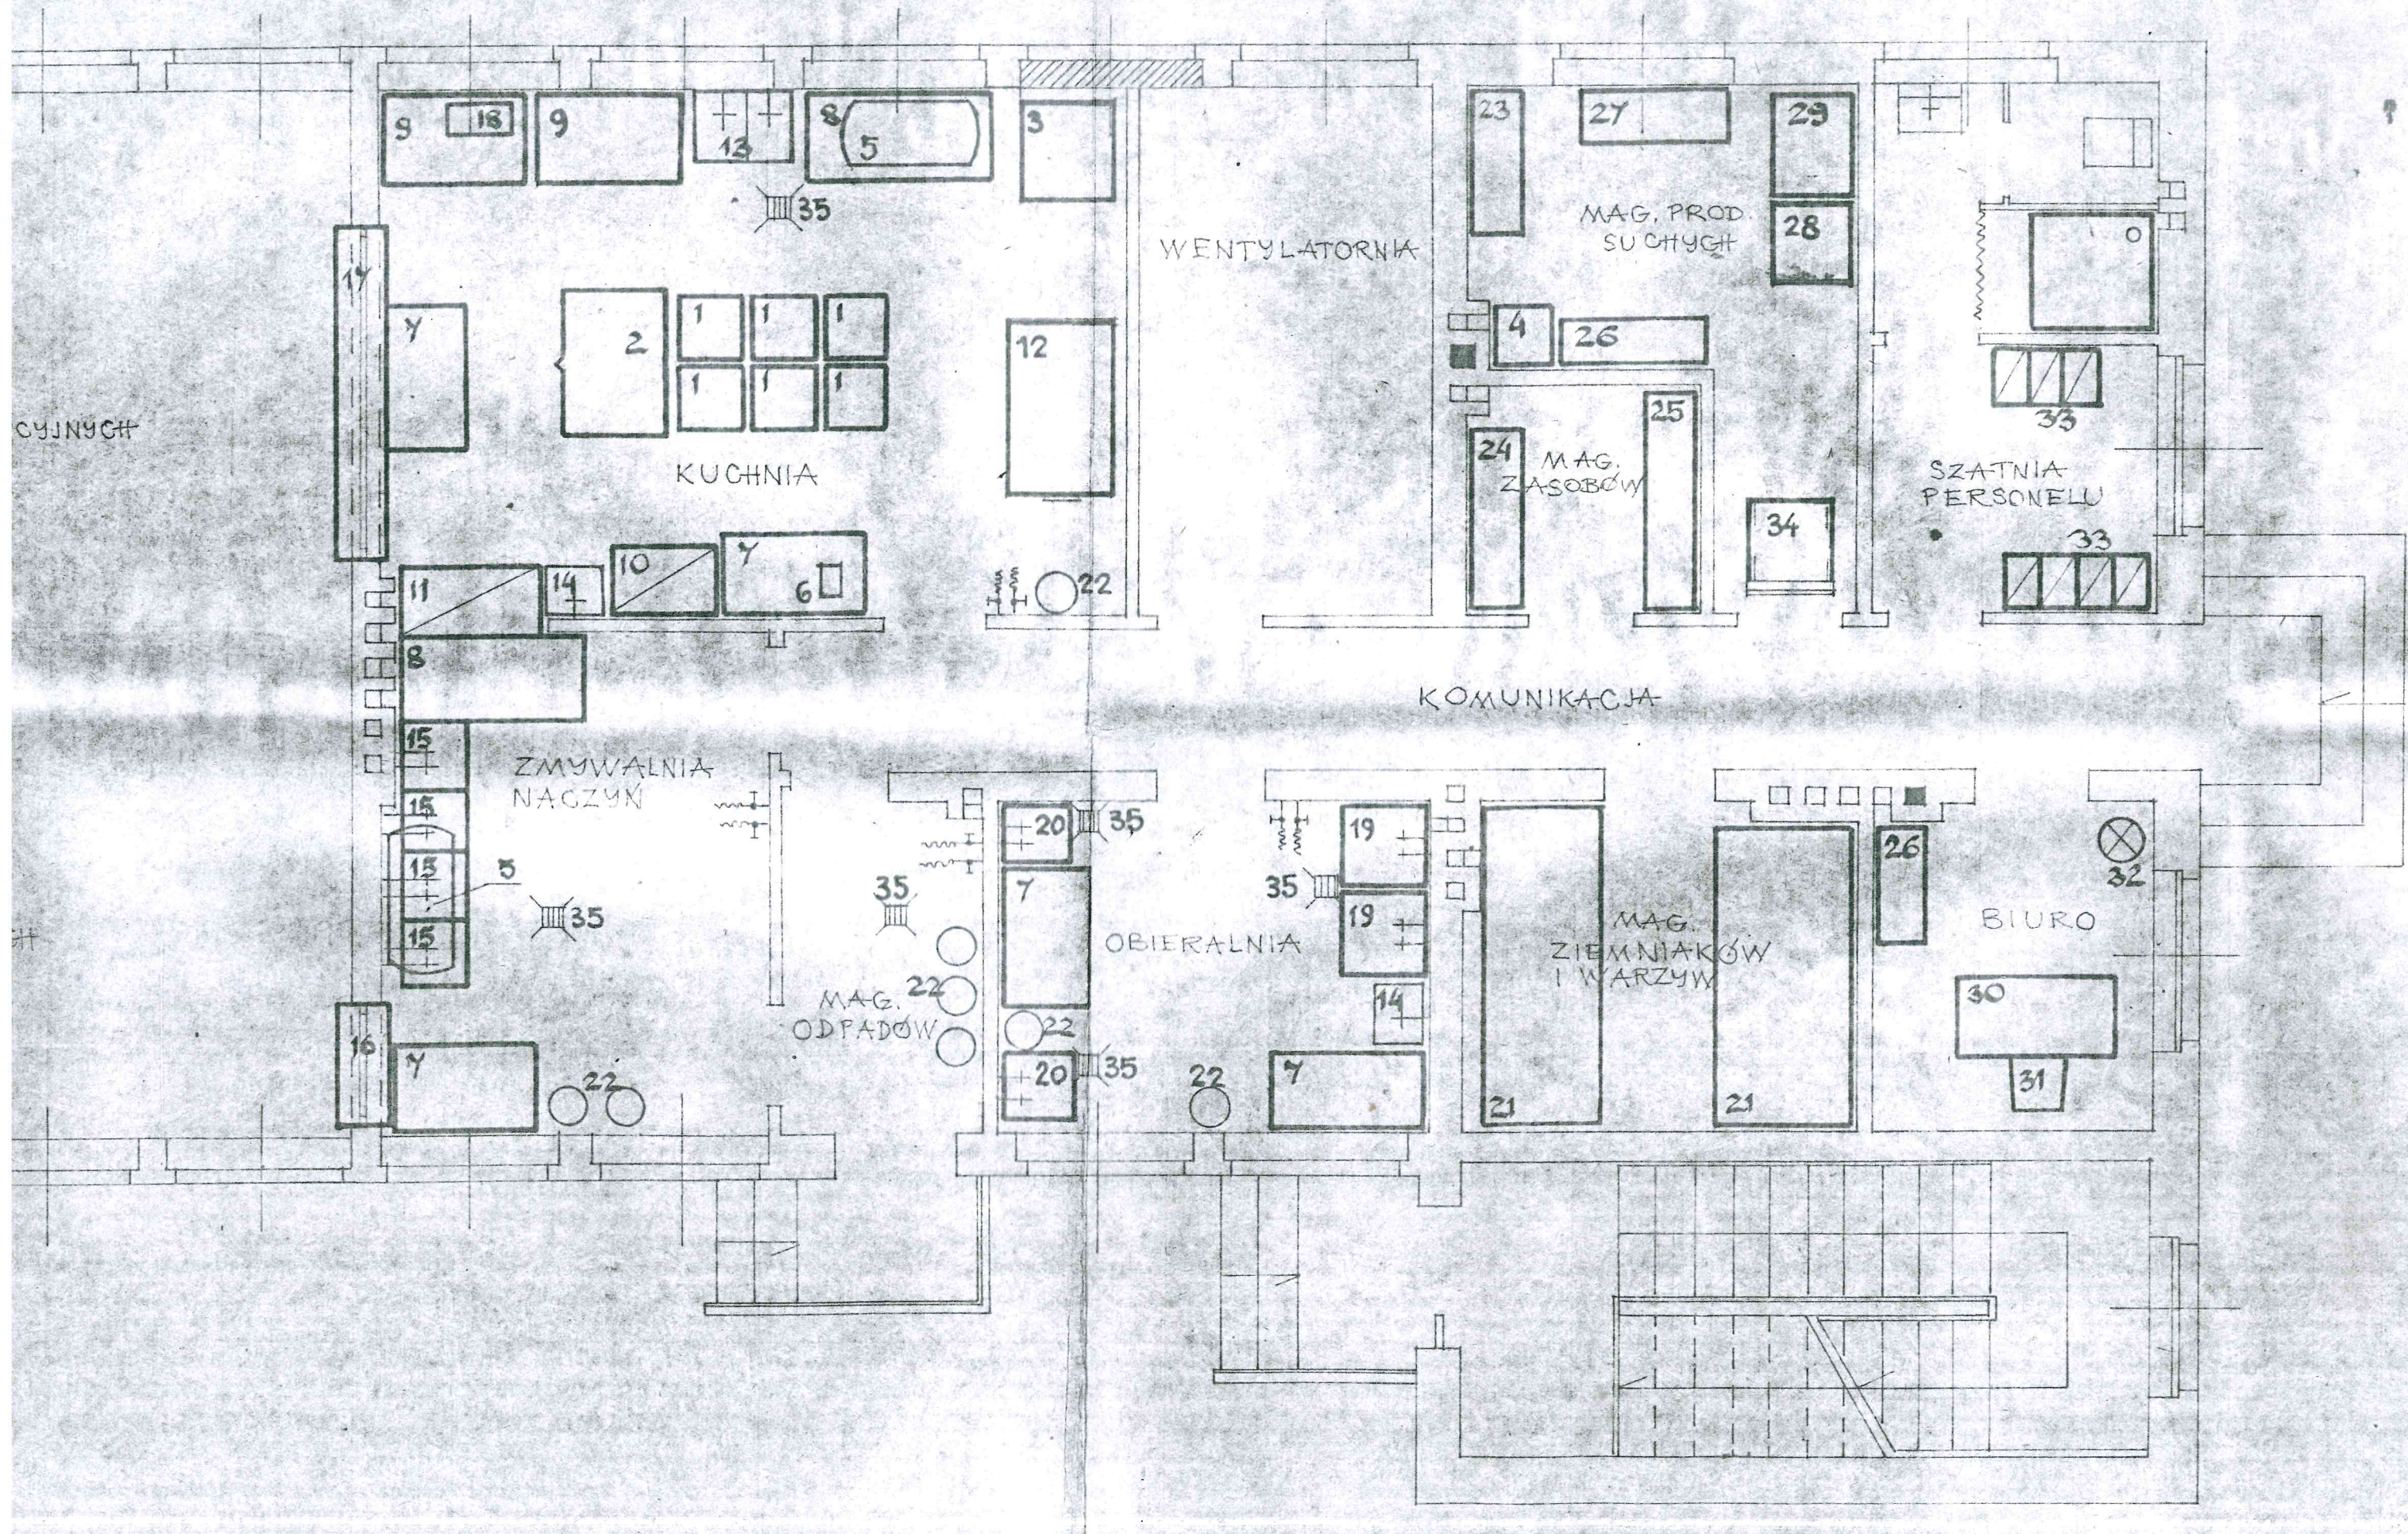


35

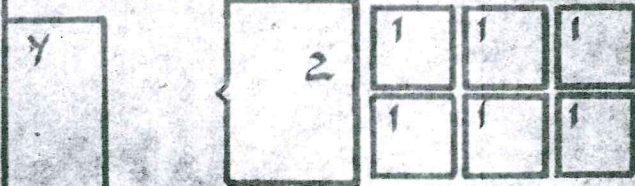


KUCHNIA

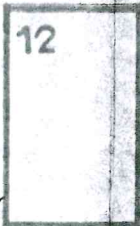


WENTYLATORNIA

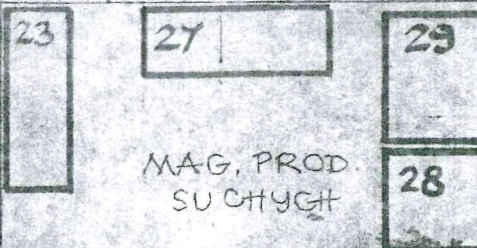



MAG. PROD. SUCHYCH

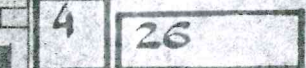

MAG. ZASOBÓW

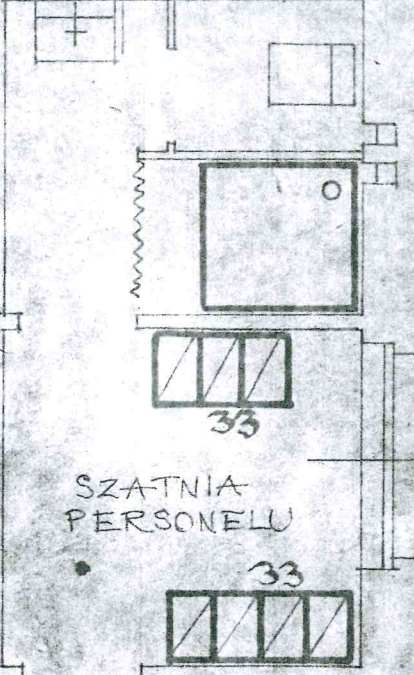

SZATNIA PERSONELU

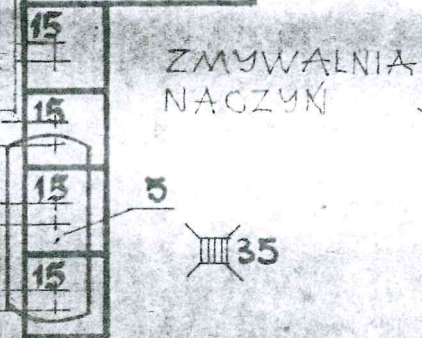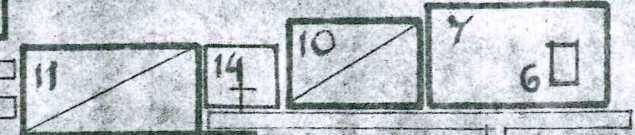


ZMYWALNIA NACZYNI


35

35


MAG. ODPADÓW

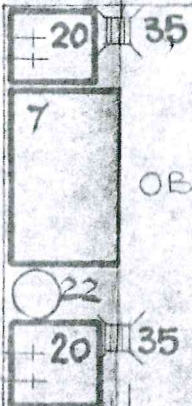


OBIERALNIA

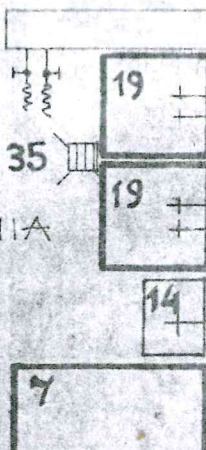

KOMUNIKACJA


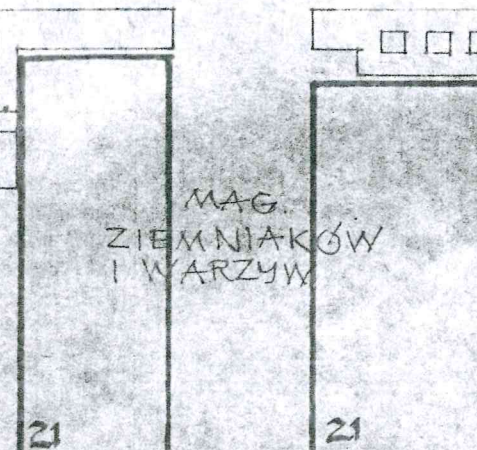



MAG. ZIEMNIAKÓW I WARZYW

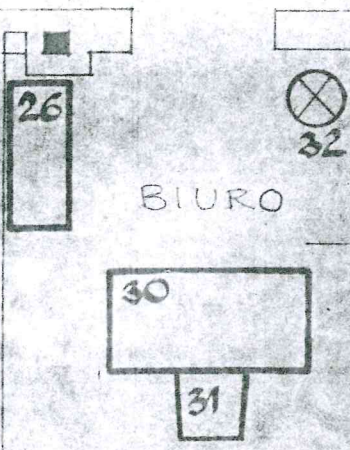

BIURO

32

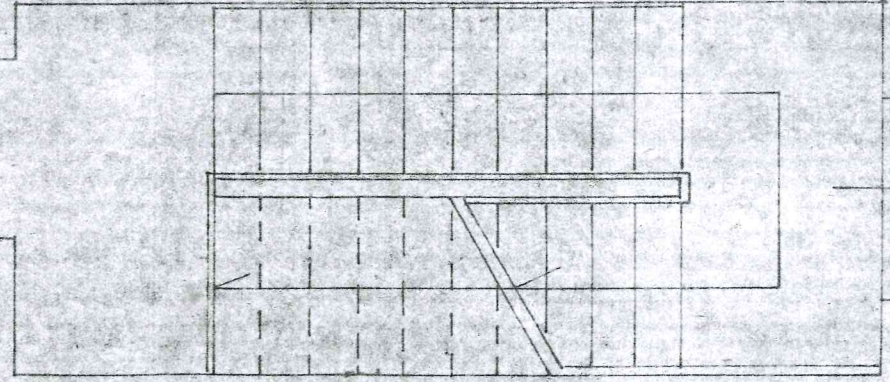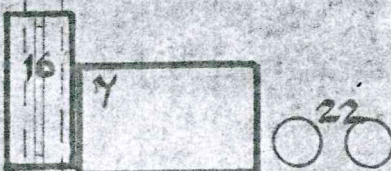

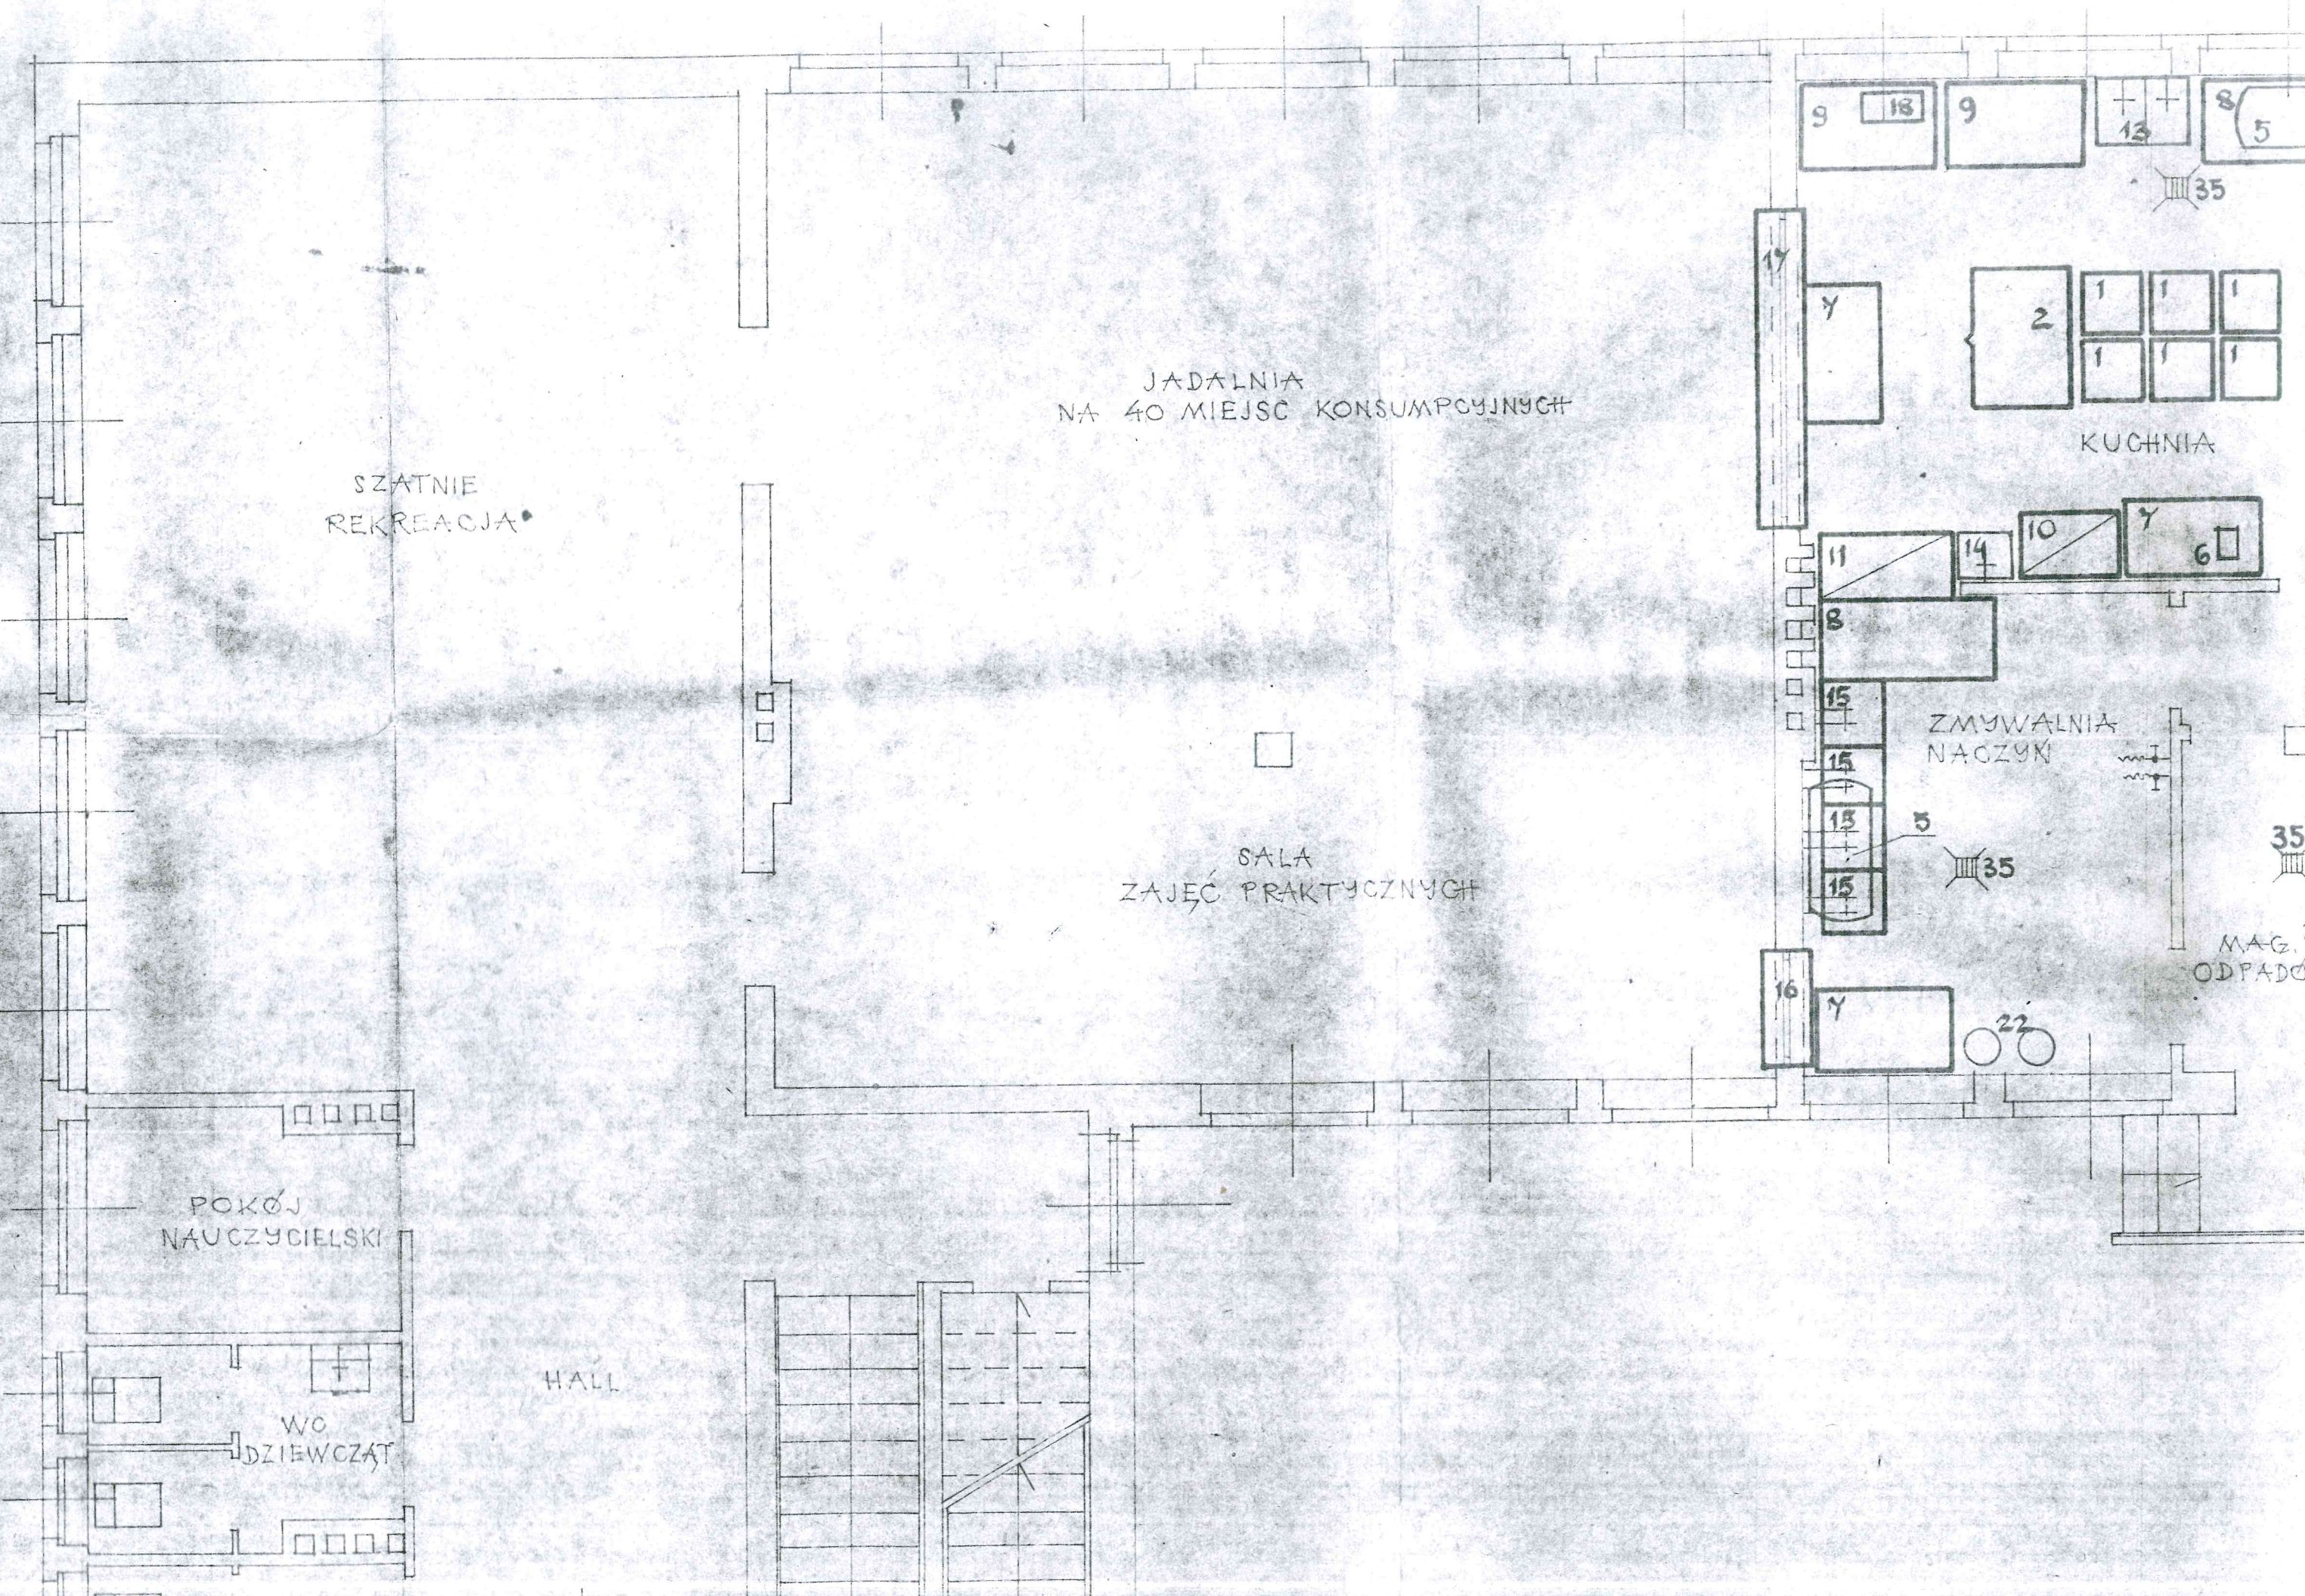

JADALNIA
NA 40 MIEJSC KONSUMPCYJNYCH

SZATNIE
REKREACJA

SALA
ZAJEĆ PRAKTYCZNYCH

KUCHNIA

ZMYWALNIA
NACZYŃ

POKÓJ
NAUCZYCIELSKI

HALL

WC
DZIEWCZĄT

MAG.
ODPADÓ

