



Zakres prac

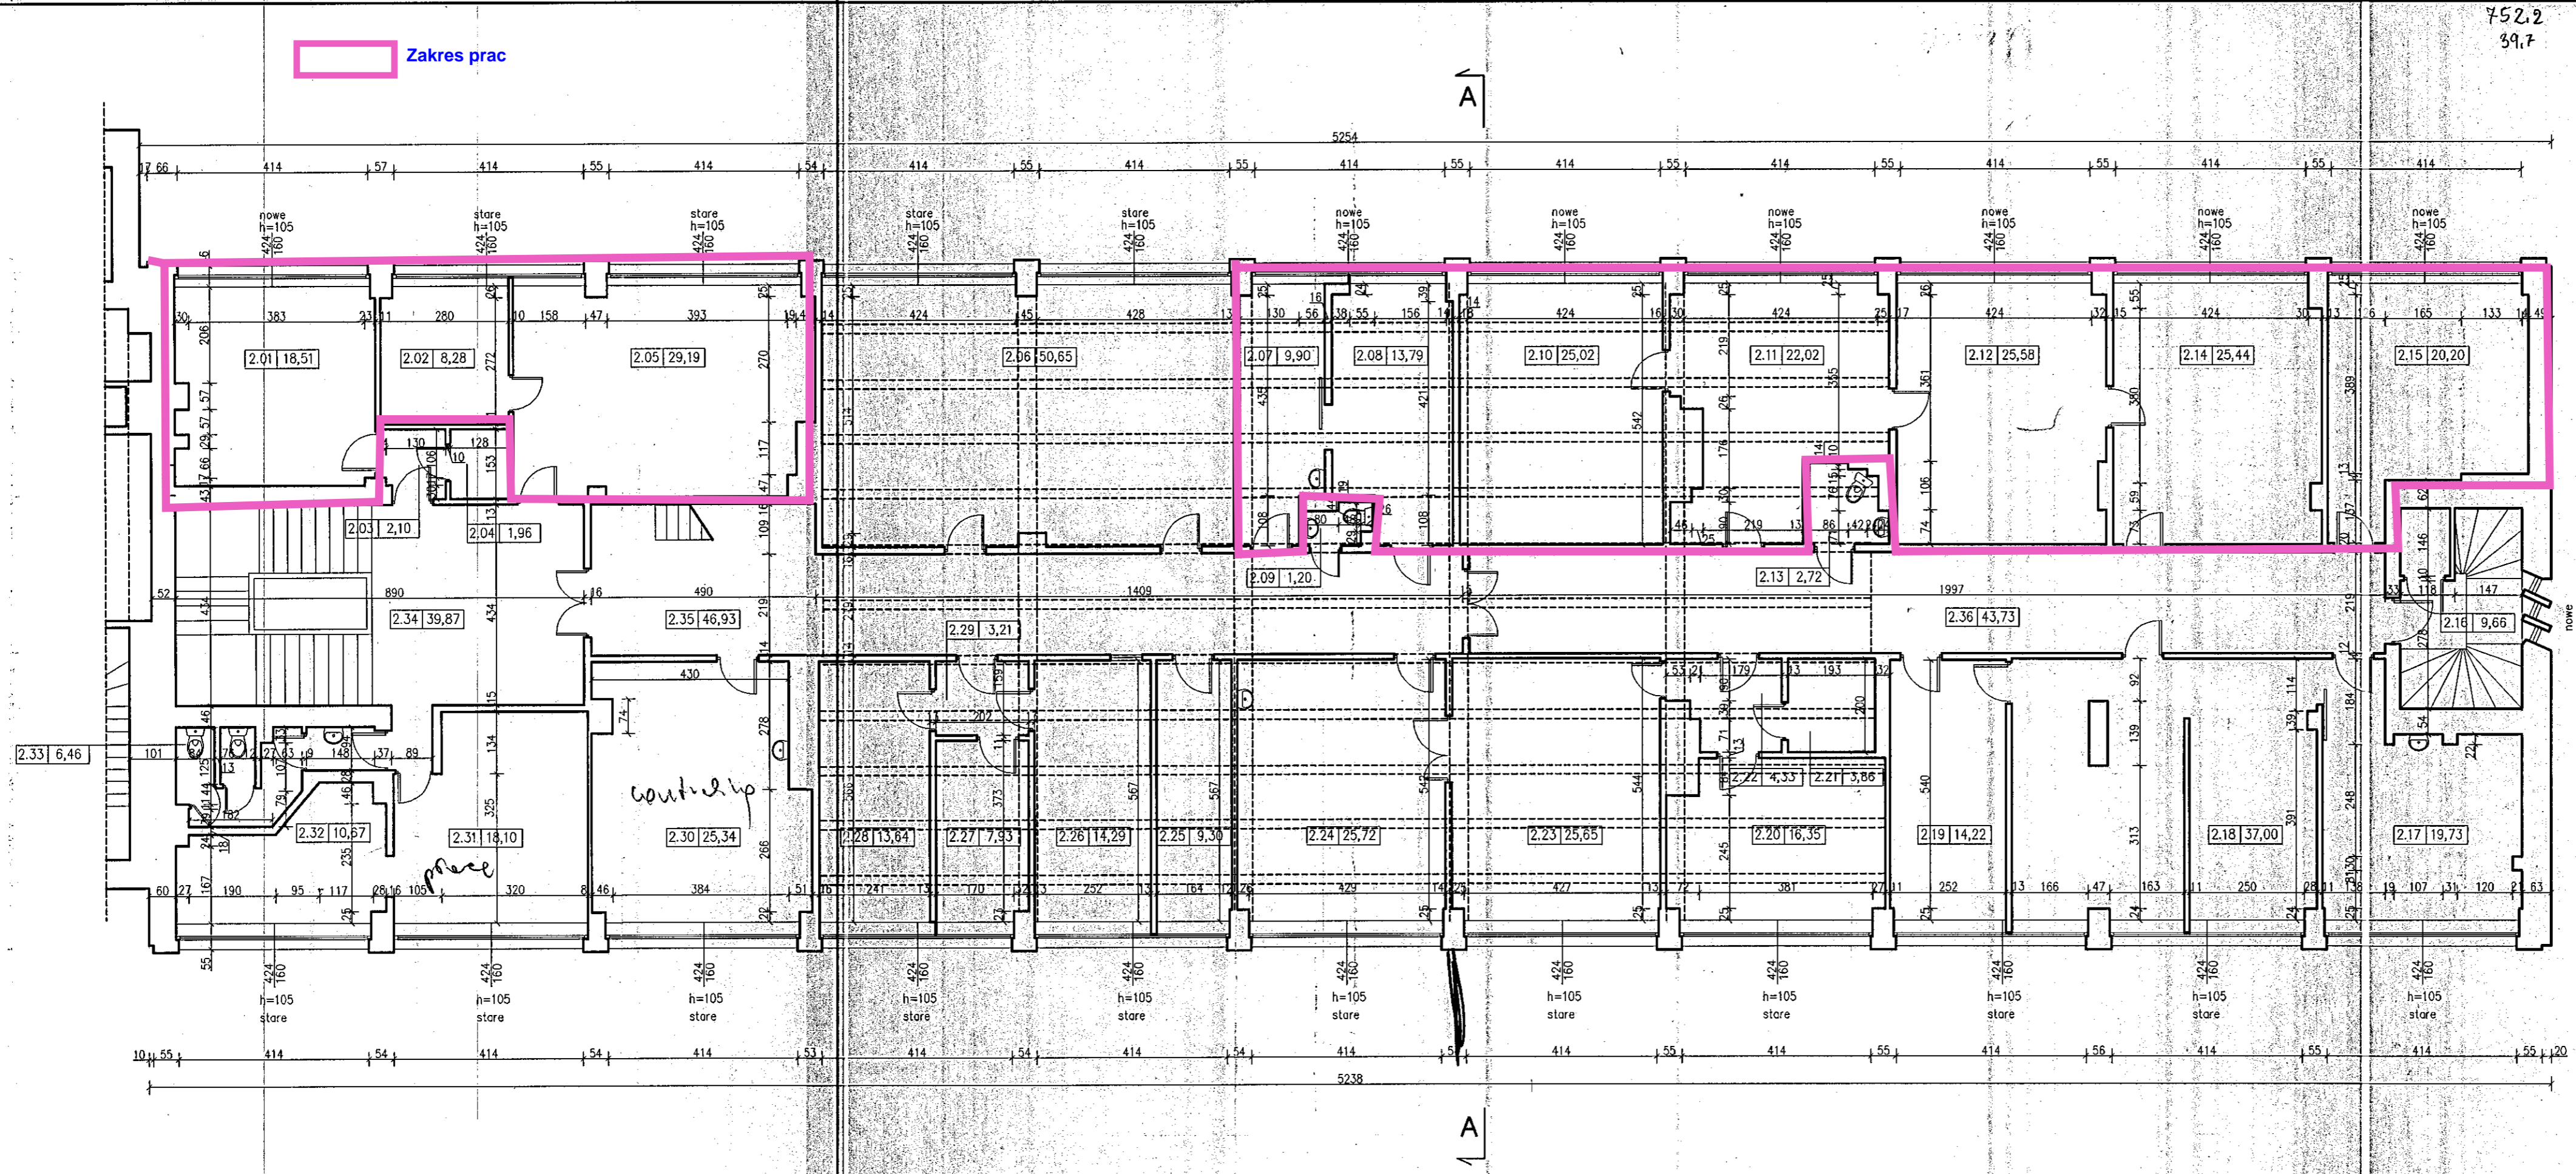

752,2
39,7

RZUT II PIĘTRA SKALA 1:100

 FIRMA RECORD 80-172 Gdańsk, ul. Nobla 9B tel.(58) 340 35 67 (88), fax.(58) 340 35 69 record@record.gda.pl		Skala:	
TEMAT: SZPITAL MORSKI IM. PCK W GDYNI BUDYNEK NR 6 – ADMINISTRACJA		1:100	
STADIUM: INWENTARYZACJA		BRANŻA: ARCHITEKTURA	
NAZWA RYSUNKU: RZUT II PIĘTRA		Nr rysunku: 5	
Autorzy:	Imię i nazwisko:	Nr uprawnień:	Data:
OPRACOWALI:	mgr inż. arch. Stefan Stępczewski	UAN.8346/39/89	12.2003
	mgr inż. arch. Katarzyna Ziemiak		12.2003
	mgr inż. arch. Jolanta Głowacka		12.2003