


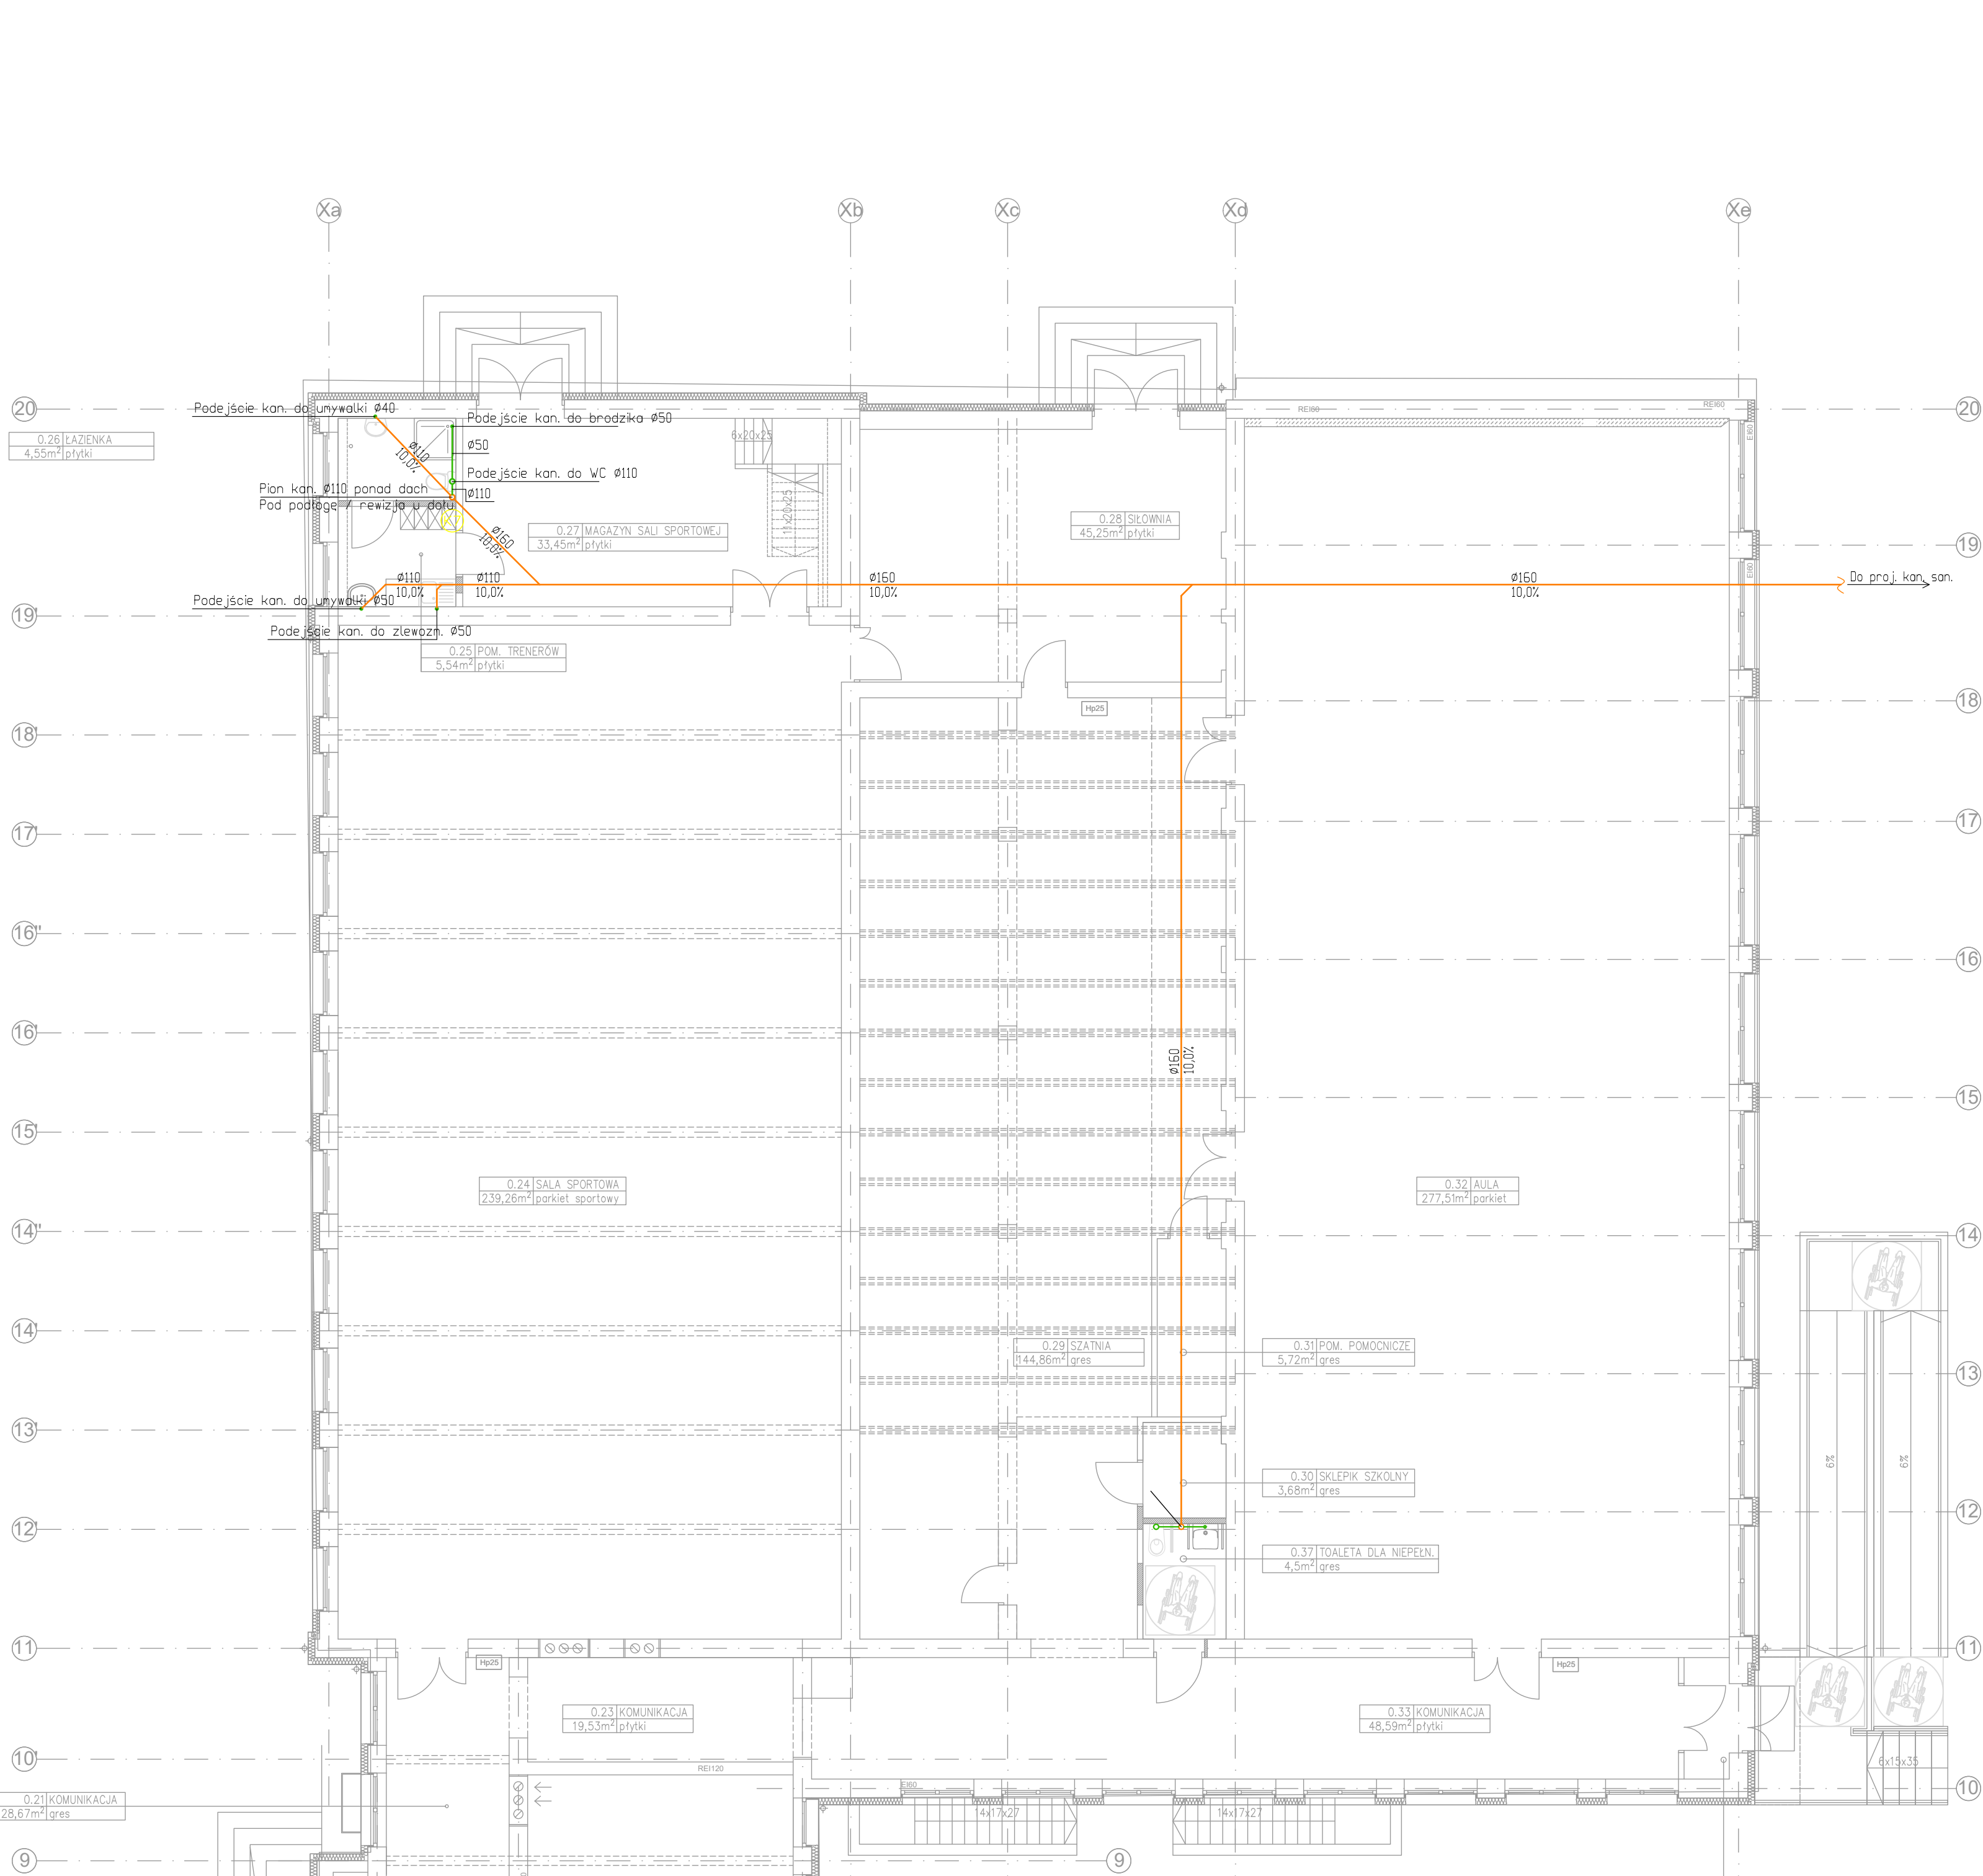

- Kanalizacja sanitarna (rury PVC prowadzone pod podłogą parteru)
- Podejście kanalizacyjne (rury PVC prowadzone w brzdach)
- Pion kanalizacji sanitarnej (rury PVC)

JEDNOSTKA PROJEKTOWA: PROJECTA Sp. z o.o. ul. Zofii Kuratowskiej 51, 66-400 Gorzów Wielkopolski			
INWESTYCJA: TERMOMODERNIZACJA I PRZEBUDOWA INFRASTRUKTURY ZESPOŁU SZKÓŁ EKONOMICZNO- ADMINISTRACYJNYCH BYDGOSZCZ UL. GAJOWA 98, DZIAŁKA NR 1/2 OBR. 85			BRANŻA: S
INWESTOR: MIASTO BYDGOSZCZ UL. JEZUICKA 1, 85-102 BYDGOSZCZ			FAZA: PW
OPRACOWANIE:	IME I NAZWISKO MGR INŻ. PRZEMYSŁAW NOWICKI	NR UPRAW. 183/0056/PB/24	PODPIS
SPRAWDZAJĄCY:	MGR INŻ. AGNIESZKA PATEK	183/0056/PB/19	
TRESC: INSTALACJA KANALIZACYJNA. RZUT PARTERU. CZ.2		1: 500	S04
GORZÓW WIELKOPOLSKI, 26.03.2025r.		SKALA	NR RYS.