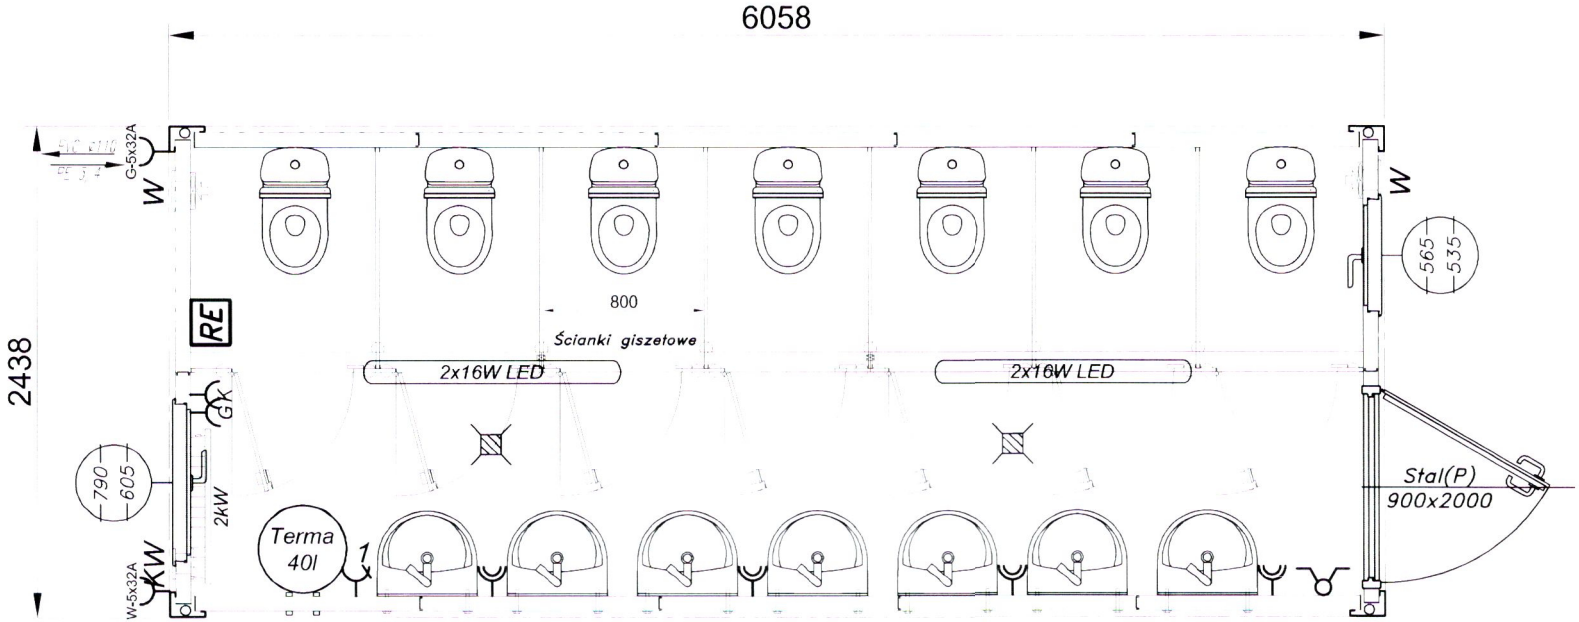

Opis techniczny	
Wymiary zew.	6058x2438x2800
Wysokość wew.	2500
System rynnowy	TAK
Kieszenie transportowe	NIE
Transport / Wersja	Przestrzenna
Kolor	
Rama	7035
Ściany zew.	7035
Ściany wew.	9010
Budowa przegród	
Dach - izolacja + płyta wartstwowa	
- wykończenie wew.	blacha gr. 0,5 mm
- izolacja płyta warstwowa	styropian gr.50
- izolacja	wełna mineralna gr.50mm
Ściany zew. - płyta warstwowa	
- wykończenie wew.	blacha gr. 0,5 mm
- izolacja	styropian gr. 75mm
Podłoga	
- wykończenie podłogi	wykładzina PVC gr.2mm szara
- płyta podłogowa	płyta cementowo drzazgowa gr. 20mm
- izolacja	wełna mineralna gr.100mm

Uwagi:
- Kontnery MS - 03