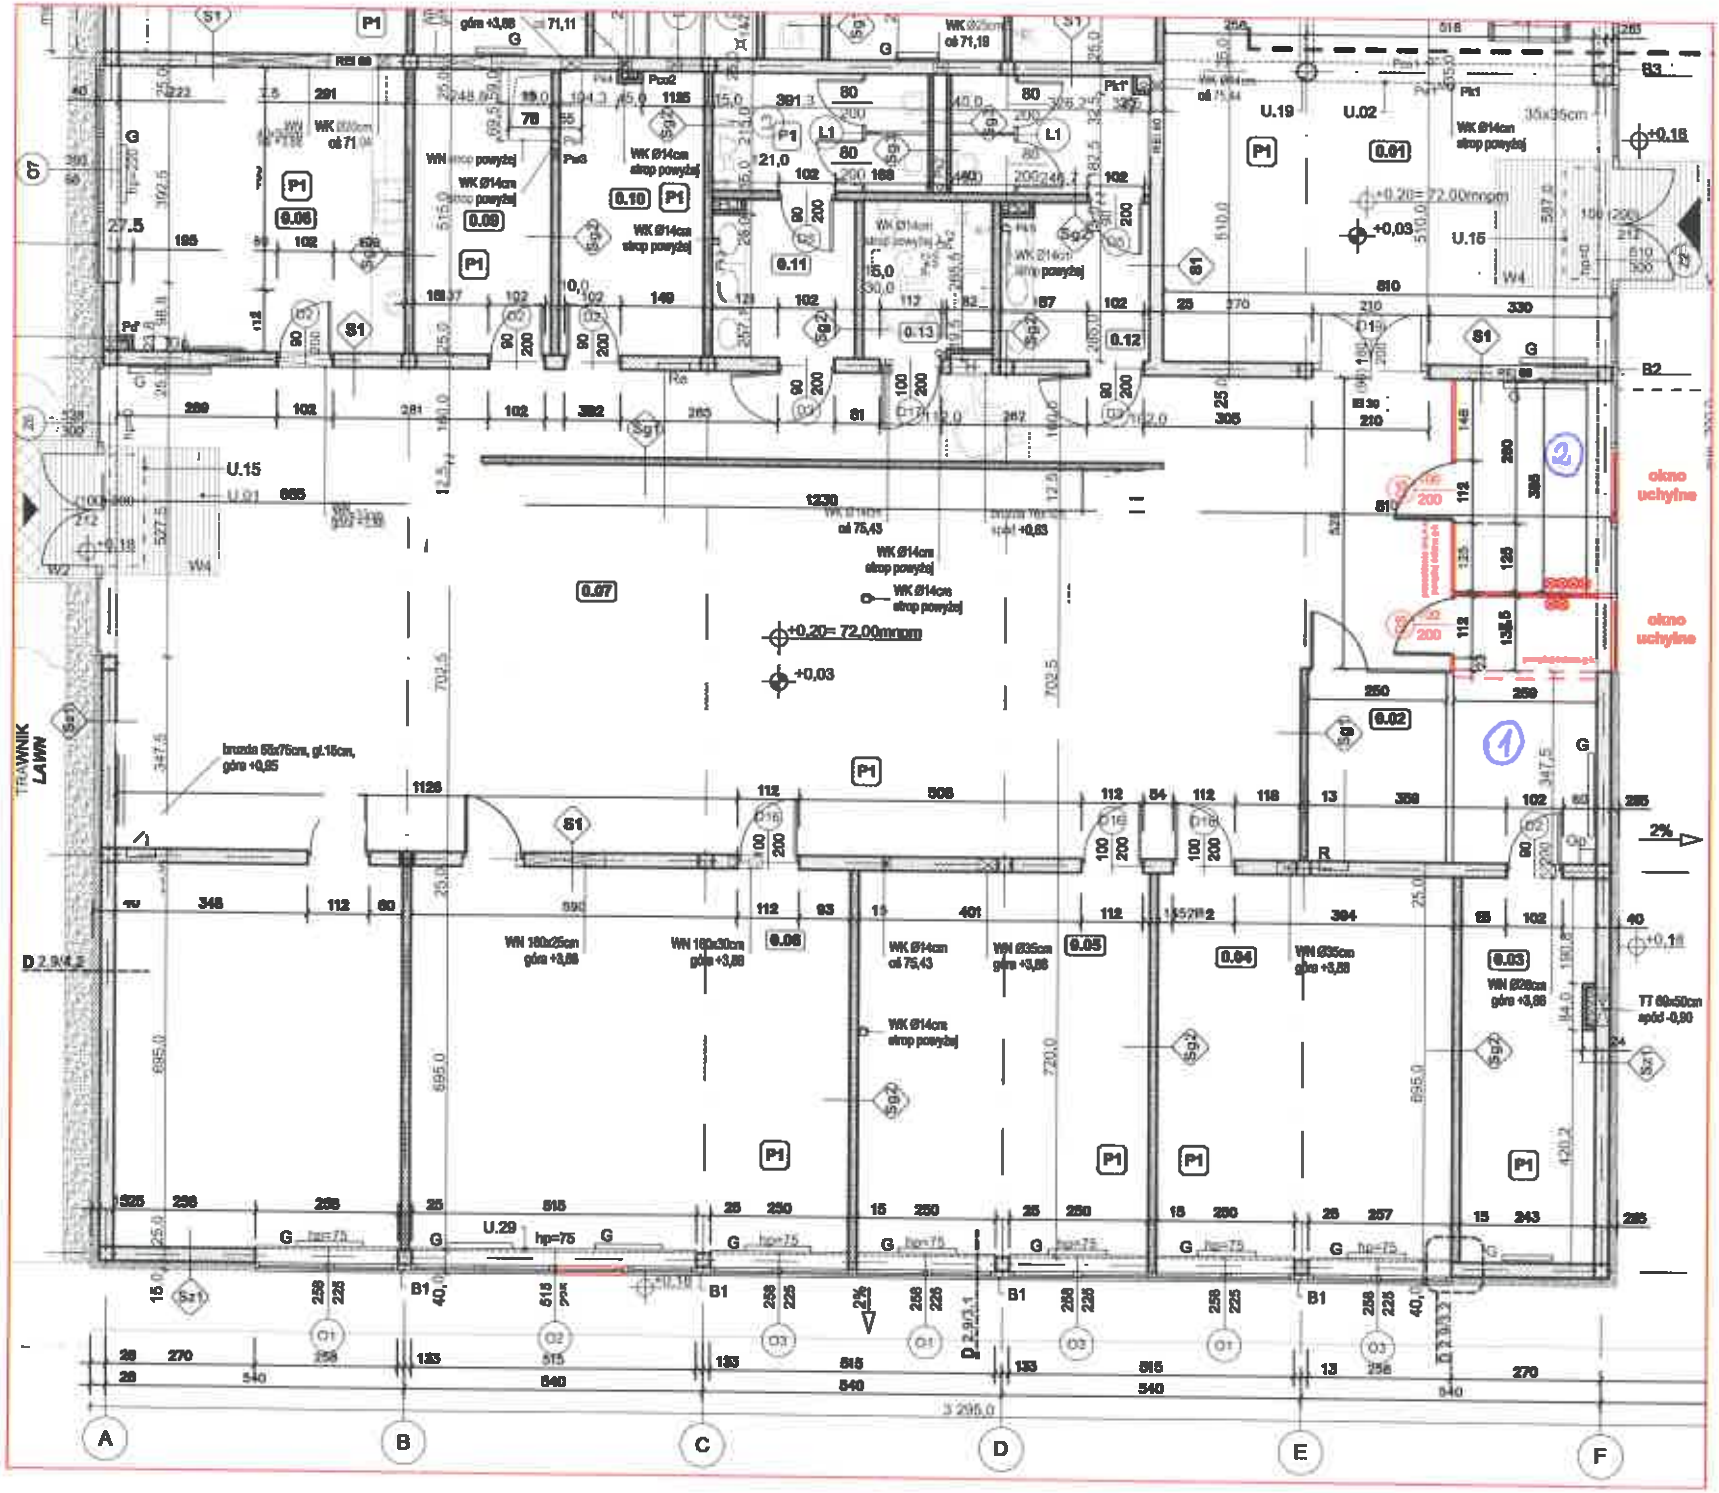

TRAWNIK
LAWN
okno uchylne
okno uchylne
+0,20= 72,00mnpm
+0,03
U.15
U.19
U.02
U.29
WK Ø14cm strop powyżej
WN 160x25cm góra +3,88
WN 160x30cm góra +3,88
WK Ø14cm oś 75,43
WN Ø35cm góra +3,88
WN Ø28cm góra +3,88
TT 60x50cm spód -0,90
bruzda 55x75cm, gł.15cm, góra +0,95
A
B
C
D
E
F