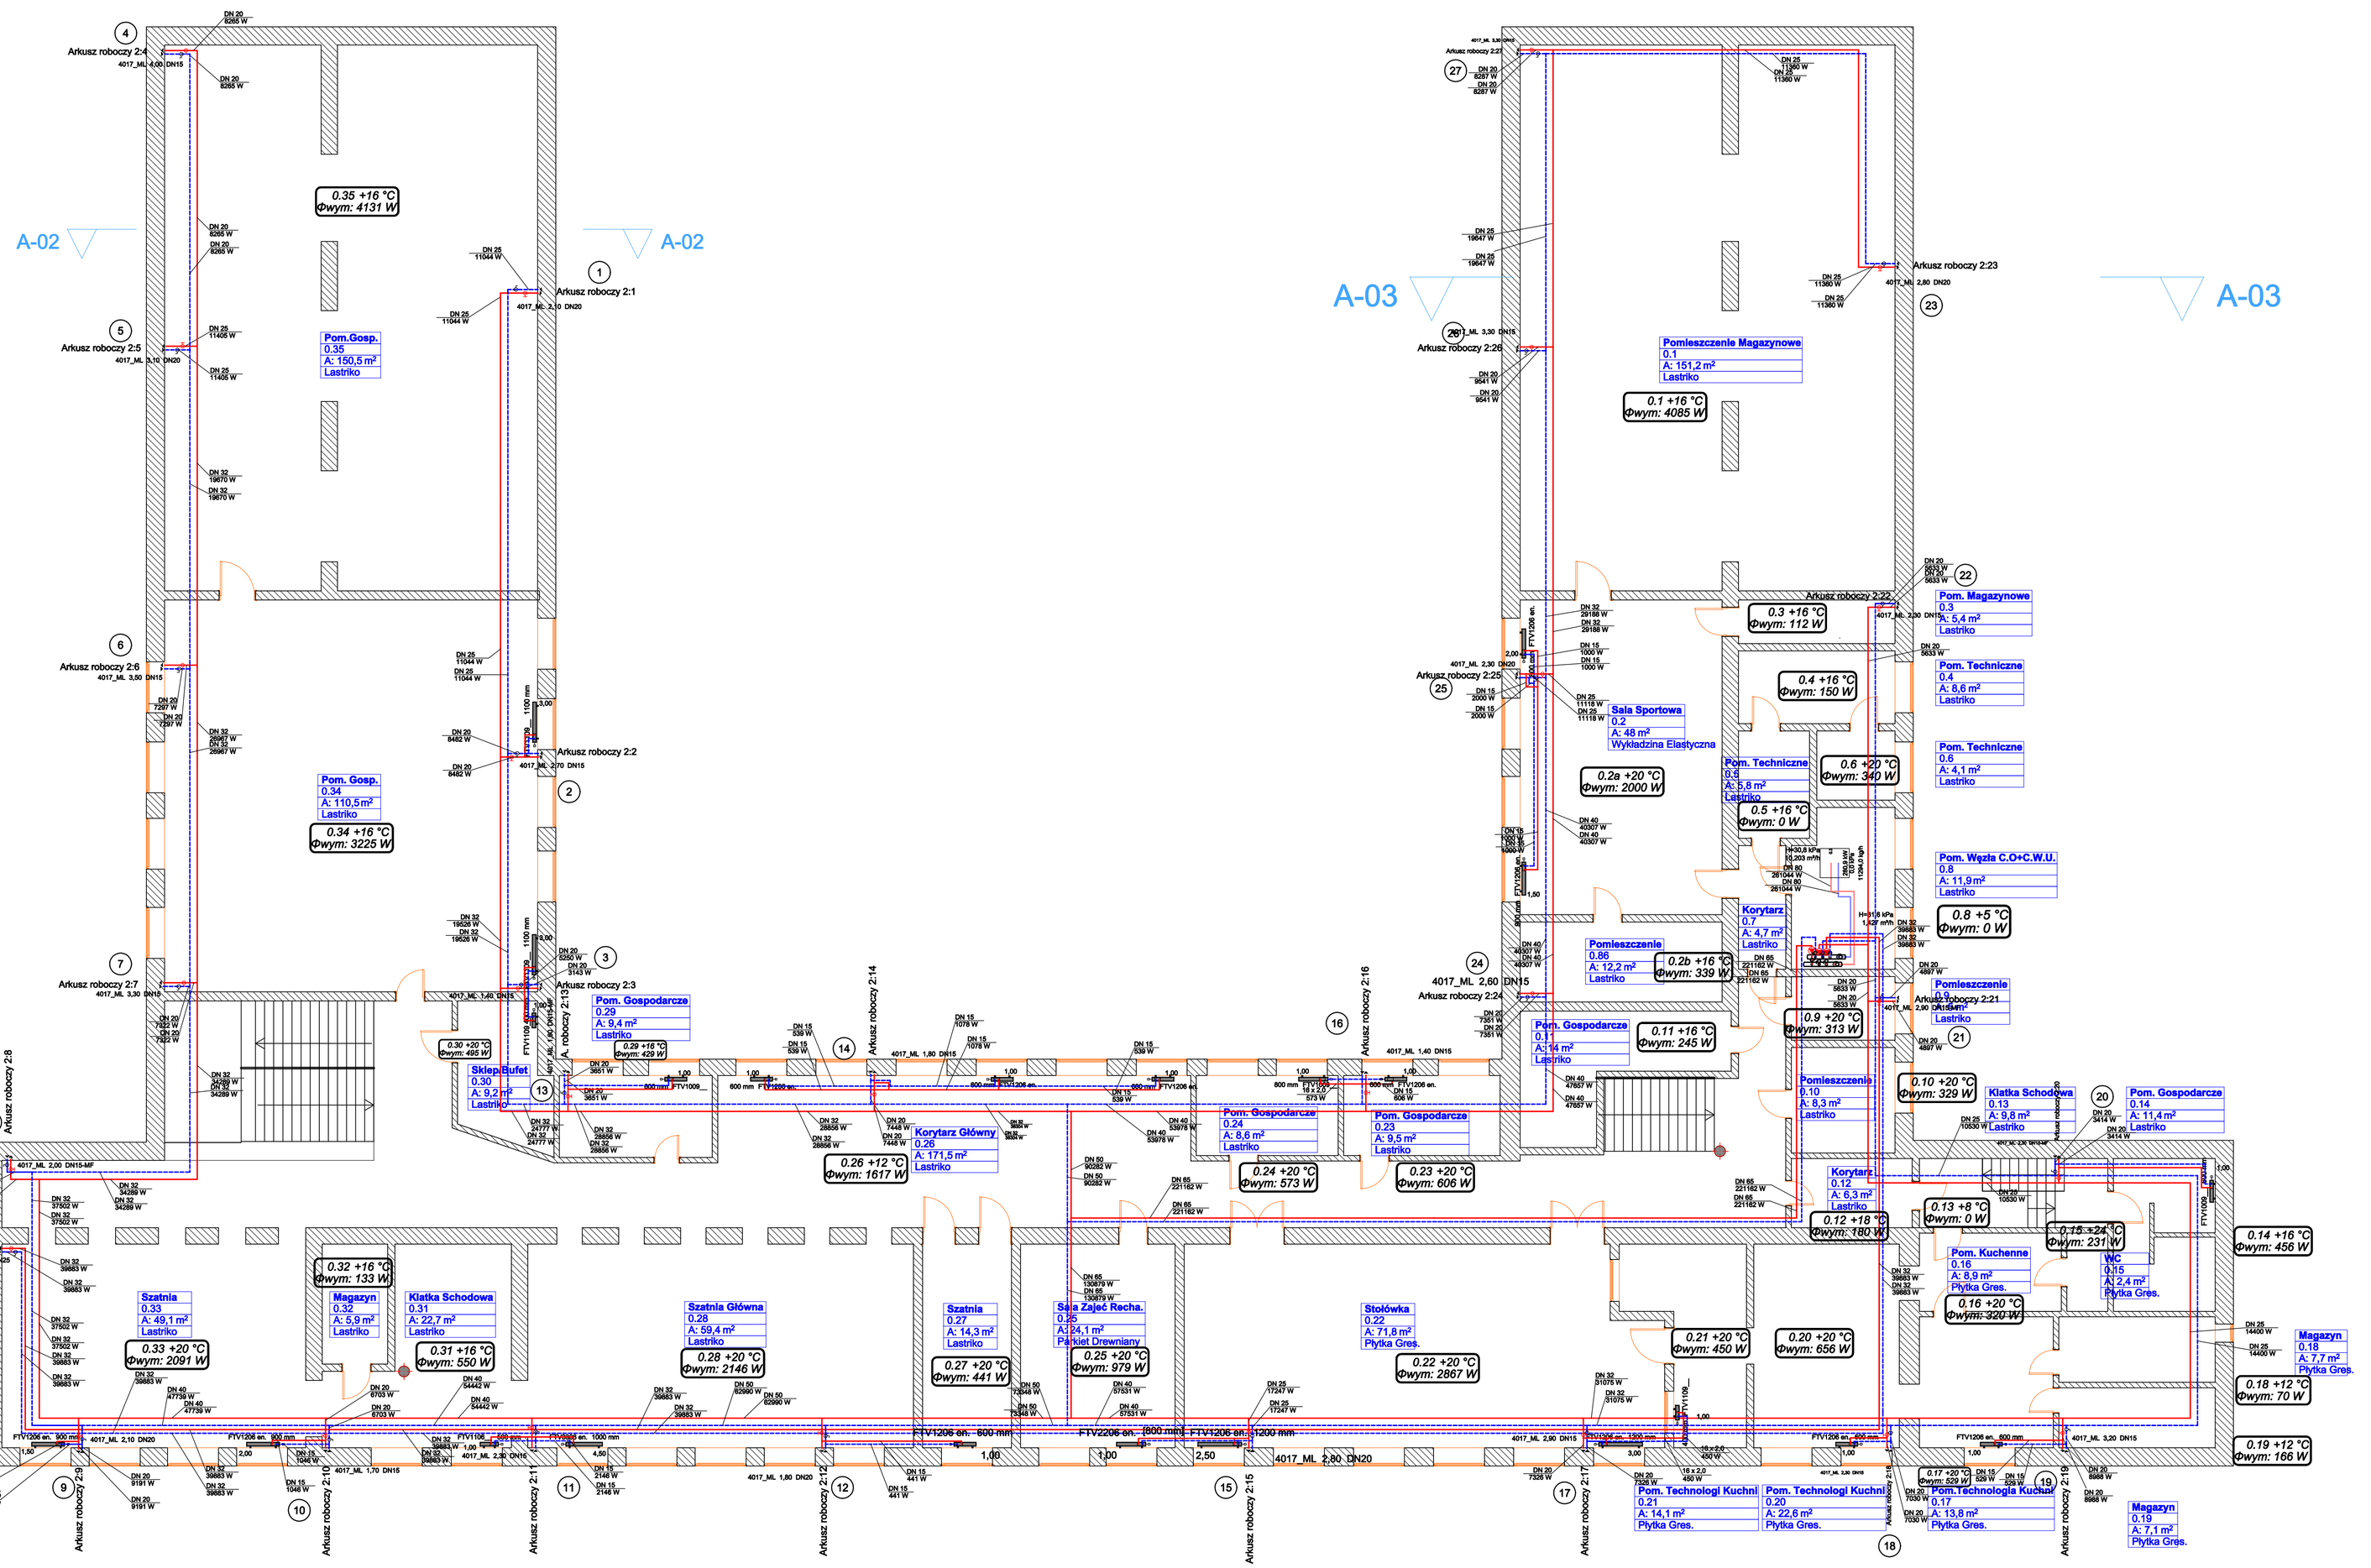
E-06
A-02
A-02
A-03
A-03
E-05
E-08
Arkusz roboczy 2:4
Arkusz roboczy 2:5
Arkusz roboczy 2:6
Arkusz roboczy 2:7
Arkusz roboczy 2:8
Arkusz roboczy 2:9
Arkusz roboczy 2:10
Arkusz roboczy 2:11
Arkusz roboczy 2:12
Arkusz roboczy 2:13
Arkusz roboczy 2:14
Arkusz roboczy 2:15
Arkusz roboczy 2:16
Arkusz roboczy 2:17
Arkusz roboczy 2:18
Arkusz roboczy 2:19
Arkusz roboczy 2:20
Arkusz roboczy 2:21
Arkusz roboczy 2:22
Arkusz roboczy 2:23
Arkusz roboczy 2:24
Arkusz roboczy 2:25
Arkusz roboczy 2:26
Arkusz roboczy 2:27
Arkusz roboczy 2:28
Arkusz roboczy 2:1
Arkusz roboczy 2:2
Arkusz roboczy 2:3
0.35 +16 °C
Φwym: 4131 W
Pom.Gosp.
0.35
A: 150,5 m²
Lastriko
Pom. Gosp.
0.34
A: 110,5m²
Lastriko
0.34 +16 °C
Φwym: 3225 W
Pom. Gospodarcze
0.29
A: 9,4 m²
Lastriko
0.29 +16 °C
Φwym: 429 W
0.30 +20 °C
Φwym: 495 W
Sklep/Bufet
0.30
A: 9,2 m²
Lastriko
Korytarz Główny
0.26
A: 171,5 m²
Lastriko
0.26 +12 °C
Φwym: 1617 W
Pomieszczenie Magazynowe
0.1
A: 151,2 m²
Lastriko
0.1 +16 °C
Φwym: 4085 W
Sala Sportowa
0.2
A: 48 m²
Wykładzina Elastyczna
0.2a +20 °C
Φwym: 2000 W
Pom. Techniczne
0.5
A: 5,8 m²
Lastriko
0.5 +16 °C
Φwym: 0 W
0.3 +16 °C
Φwym: 112 W
Pom. Magazynowe
0.3
A: 5,4 m²
Lastriko
0.4 +16 °C
Φwym: 150 W
Pom. Techniczne
0.4
A: 8,6 m²
Lastriko
0.6 +20 °C
Φwym: 340 W
Pom. Techniczne
0.6
A: 4,1 m²
Lastriko
Pom. Węzła C.O+C.W.U.
0.8
A: 11,9 m²
Lastriko
0.8 +5 °C
Φwym: 0 W
Korytarz
0.7
A: 4,7 m²
Lastriko
Pomieszczenie
0.9b
A: 12,2 m²
Lastriko
0.2b +16 °C
Φwym: 339 W
0.9 +20 °C
Φwym: 313 W
Pomieszczenie
0.9a
A: 8,3 m²
Lastriko
Pom. Gospodarcze
0.11
A: 14 m²
Lastriko
0.11 +16 °C
Φwym: 245 W
Pomieszczenie
Arkusz roboczy 2:21
Lastriko
0.10 +20 °C
Φwym: 329 W
Klatka Schodowa
0.13
A: 9,8 m²
Lastriko
Pom. Gospodarcze
0.14
A: 11,4 m²
Lastriko
Korytarz
0.12
A: 6,3 m²
Lastriko
0.12 +18 °C
Φwym: 180 W
0.13 +8 °C
Φwym: 0 W
0.15 +24 °C
Φwym: 231 W
WC
0.15
A: 2,4 m²
Płytka Gres.
Pom. Kuchenne
0.16
A: 8,9 m²
Płytka Gres.
0.16 +20 °C
Φwym: 320 W
0.14 +16 °C
Φwym: 456 W
Magazyn
0.18
A: 7,7 m²
Płytka Gres.
0.18 +12 °C
Φwym: 70 W
0.19 +12 °C
Φwym: 166 W
Pom. Gospodarcze
0.24
A: 8,6 m²
Lastriko
0.24 +20 °C
Φwym: 573 W
Pom. Gospodarcze
0.23
A: 9,5 m²
Lastriko
0.23 +20 °C
Φwym: 606 W
Sala Zajęć Rachą.
0.25
A: 64,1 m²
Parkiet Drewniany
0.25 +20 °C
Φwym: 979 W
Stołówka
0.22
A: 71,8 m²
Płytka Gres.
0.22 +20 °C
Φwym: 2867 W
Sztatnia
0.27
A: 14,3 m²
Lastriko
0.27 +20 °C
Φwym: 441 W
Sztatnia Główna
0.28
A: 59,4 m²
Lastriko
0.28 +20 °C
Φwym: 2146 W
Magazyn
0.32
A: 5,9 m²
Lastriko
0.32 +16 °C
Φwym: 133 W
Klatka Schodowa
0.31
A: 22,7 m²
Lastriko
0.31 +16 °C
Φwym: 550 W
Sztatnia
0.33
A: 49,1 m²
Lastriko
0.33 +20 °C
Φwym: 2091 W
0.21 +20 °C
Φwym: 450 W
0.20 +20 °C
Φwym: 656 W
Pom. Technologi Kuchni
0.21
A: 14,1 m²
Płytka Gres.
Pom. Technologi Kuchni
0.20
A: 22,6 m²
Płytka Gres.
Pom.Technologia Kuchni
0.17
A: 13,8 m²
Płytka Gres.
0.17 +20 °C
Φwym: 529 W
Magazyn
0.19
A: 7,1 m²
Płytka Gres.
FTV1206 dn. 600 mm
FTV1206 dn. 800 mm
FTV1206 dn. 1000 mm
FTV1206 dn. 1200 mm
4017_ML 2,80 DN20
4017_ML 3,20 DN15
4017_ML 2,10 DN20
4017_ML 3,30 DN15
4017_ML 3,50 DN15
4017_ML 2,20 DN15-MF
4017_ML 4,60 DN25
4017_ML 3,30 DN20
4017_ML 3,70 DN15
4017_ML 1,70 DN15
4017_ML 1,80 DN20
4017_ML 1,40 DN15
4017_ML 2,60 DN15
4017_ML 3,30 DN15
4017_ML 3,30 DN20
4017_ML 3,20 DN15
4017_ML 2,30 DN15
4017_ML 2,60 DN20
4017_ML 0,26 DN15
4017_ML 3,30 DN15
4017_ML 3,30 DN20
4017_ML 3,30 DN15
4017_ML 3,30 DN20
4017_ML 3,30 DN15
4017_ML 3,30 DN20