


Nr działki: 1157/2

Zamówienie: GG.6642.1193.2023
Sporządził(a): Anita Majtas-Frumusachi

Poświadcza się zgodność: mniejszej kopii z treścią materiału parafowanego zasobu geodezyjnego i kartograficznego		STAROSTA OSTRZEŹOWSKI
organ wydawczy parafowany zasób geodezyjny i kartograficzny	Nazwa materiału zasobu	mapa
Identyfikator ewidencyjny materiału zasobu	P.3018.1991.1	
Data wykonania kopii	11-07-2023	
Imię, nazwisko i podpis osoby reprezentującej organ	Z up. STAŁA Leofita Niewiarska	

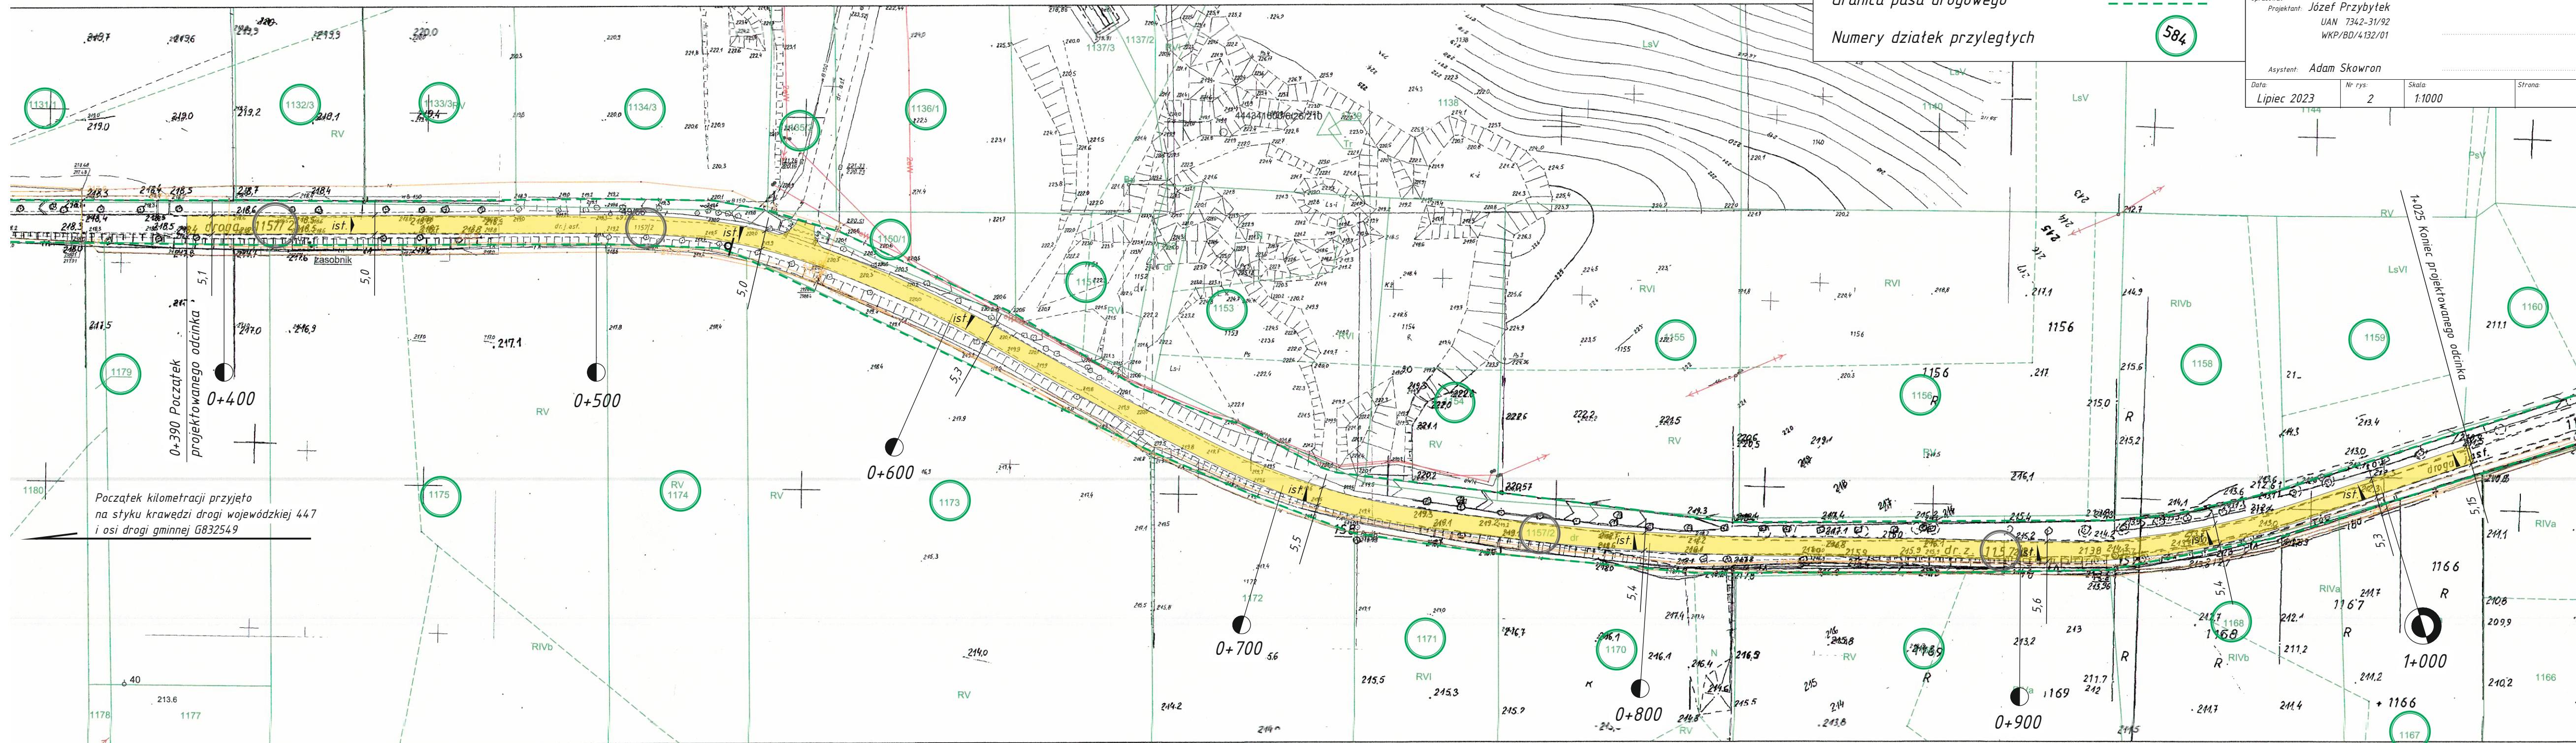

Legenda:

Projektowana nawierzchnia

Numeracja działek pasa drogowego

Granica pasa drogowego

Numery działek przyległych

Objekt: *Przebudowa drogi gminnej G832549
Mikstał - Kaliszkowice Kaliskie dz. 1157/2*

Inwestor: *Miasto i Gmina Mikstat*

Status:	Projekt architektoniczno - budowlany
---------	--------------------------------------

Temat: Plan sytuacyjny

Opracował:
Projektant: Józef Przybytek
UAN 7342-31/92
WKP/BD/4132/01

Asystent: Adam Skowron

Data:	Nr rys:	Skala:
Lipiec 2023	2	1:1000